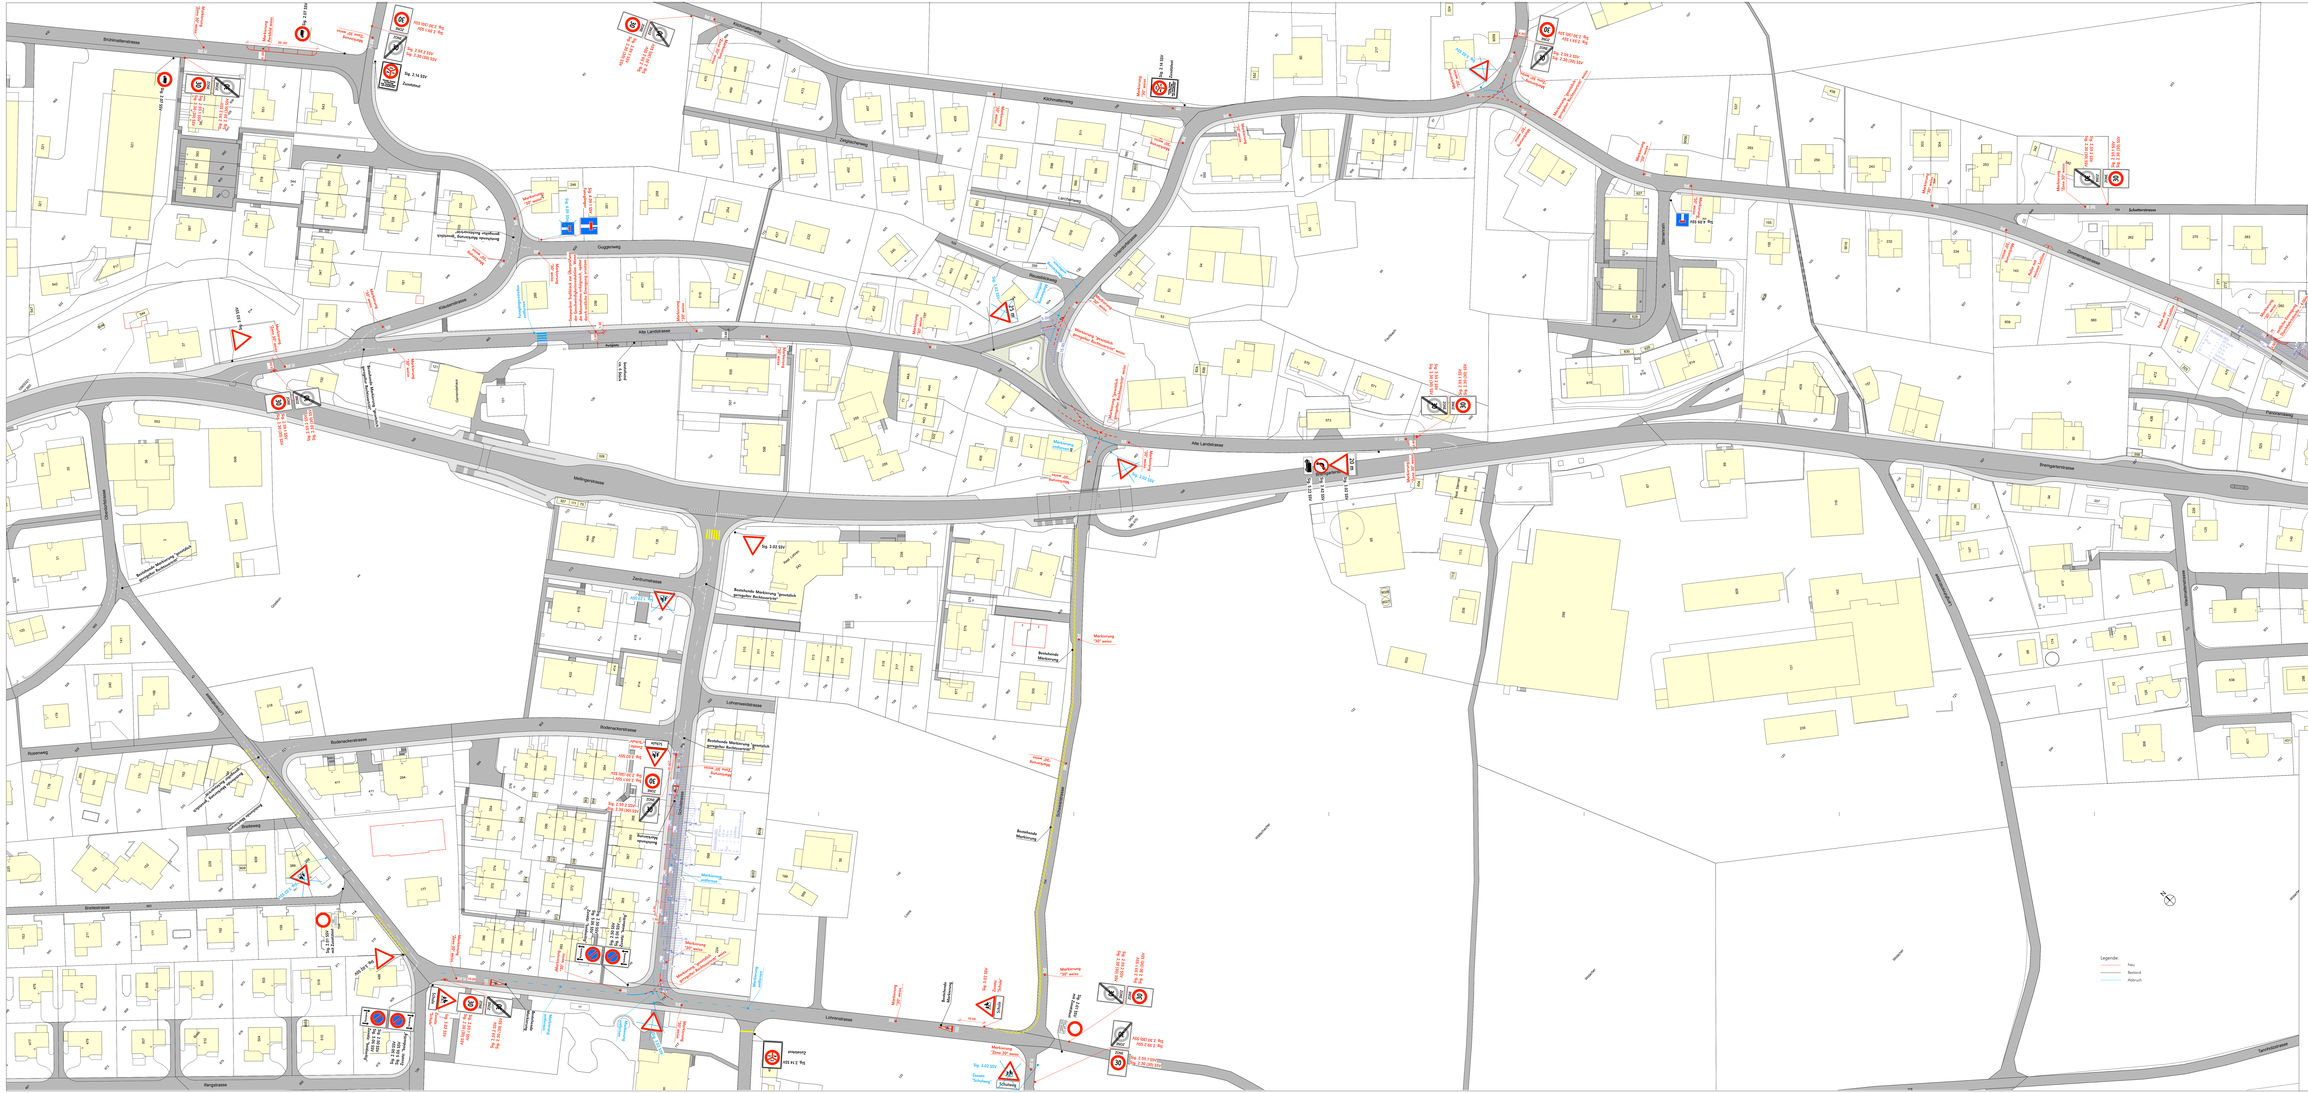

TEAMverkehr.zug
verkehrsingenieure

Objekt: **Fischbach - Göslikon, Tempo-30- Zone**
Ortsteil Fischbach und Schulanlage

Plan: **Signalisations- und Markierungsplan 1:500**

Legende:
- Neu
- Bestand
- Abbruch

Format: 75/210	Gez.: mb	Datum: 18.03.2019	
Plan Nr: 10.033.02b	Kontr.: mw	Rev.:	23.03.2020b

TEAMverkehr.zug ag ing. dipl. FH, Dr. ing. Matthias Wyss verkehrsingenieure ingenieurbüro AG ch-4550 Bern fon 031 750 80 00 www.teamverkehr.ch