



# Langföhrenstrasse

## Erneuerung

### Situation Werkleitungen 1:200

## Bauprojekt

ENTWURF 06.05.2020

Plan-Nr.	1443.12	Änderungen
Auftrag-Nr.	1100.1443	a
Format	147 x 30	b
Gezeichnet	KR	c
Freigegeben	AMa	d
		e




### Legende:


#### bestehend:



#### projektiert:

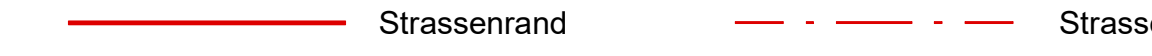

#### Werkleitungen:

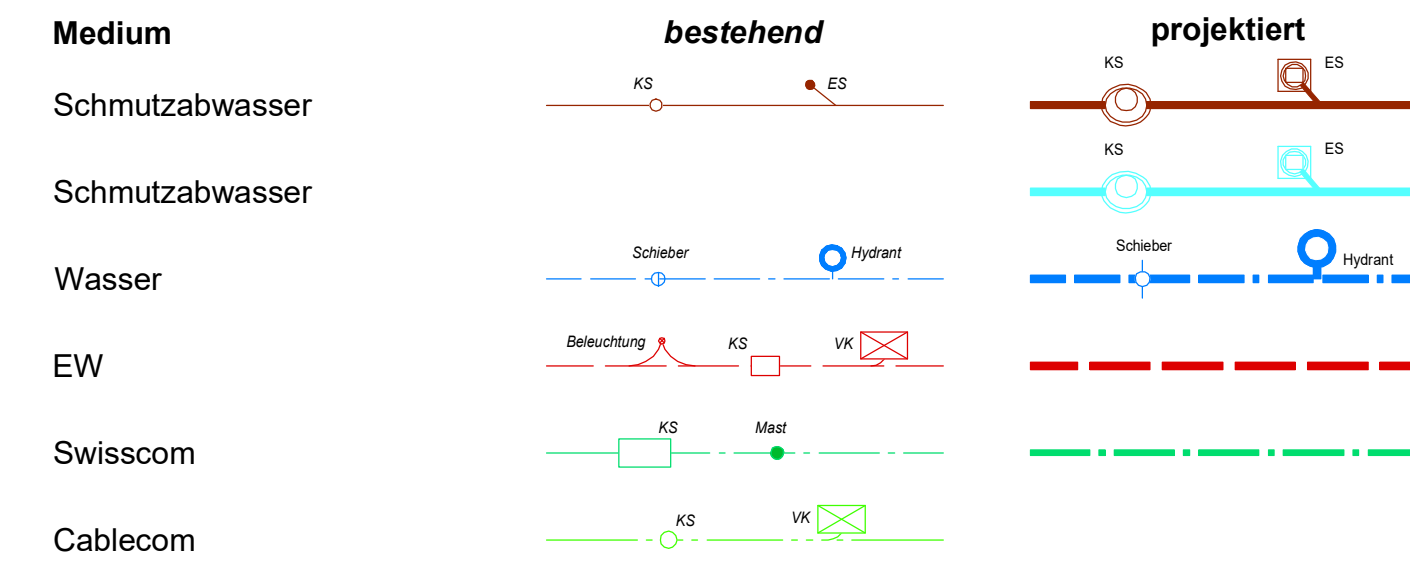

**Ausgangshöhe**  
Gemeindenivellementfixpunkt NG 121: 392.389 m ü. M.

**Gewässerschutzbereich Au**  
Anforderungen an die Dichtheitsprüfung (mit Wasser oder Luft) siehe SIA Norm 190, Ausgabe 2017

- Plangrundlage**
- Auszug Amtliche Vermessung vom 11.02.2020, Typ:
    - AV93 Fischbach-Gösgen 1:250
    - LV95

**Ergänzende Situationsaufnahmen:**

- Aufnahmen vom 17.02.2020

