

Gemeinde Fischbach-Göslikon Kanton Aargau
Nutzungsplanung Massstab 1 : 10'000

Legende Bauzonenplan

Nutzungszone:

- D Dorfzone
- W1 Wohnzone 1
- W2 Wohnzone 2
- W3 Wohnzone 3
- WG2 Wohn u. Gewerbezone 2
- WG3 Wohn u. Gewerbezone 3
- G Gewerbezone
- O6BA Zone für öff. Bauten und Anlagen
- Flächen mit Sondernutzungspflicht

Überlagerte Zonen

- Schutzzone Dorf

Legende Kulturlandplan

Landwirtschaftszonen

- Landwirtschaftszone
- Rekultivierungszone
- Deponiezone
- Militärzone

Schutzzonen

- Naturschutzzone Wasser / Feuchtgebiet
- Magenwiese / Übergangszone
- Landschaftsschutzzone
- Naturschutzzone Wald


Schutzobjekte

- Hecke, Feldgehölz und Ufergehölz

Orientierungsinhalt

- Wald
- Gewässer
- Reusschutzperimeter

Reproduziert mit Bewilligung des Kant. Vermessungsamtes vom 21. 9. 1999

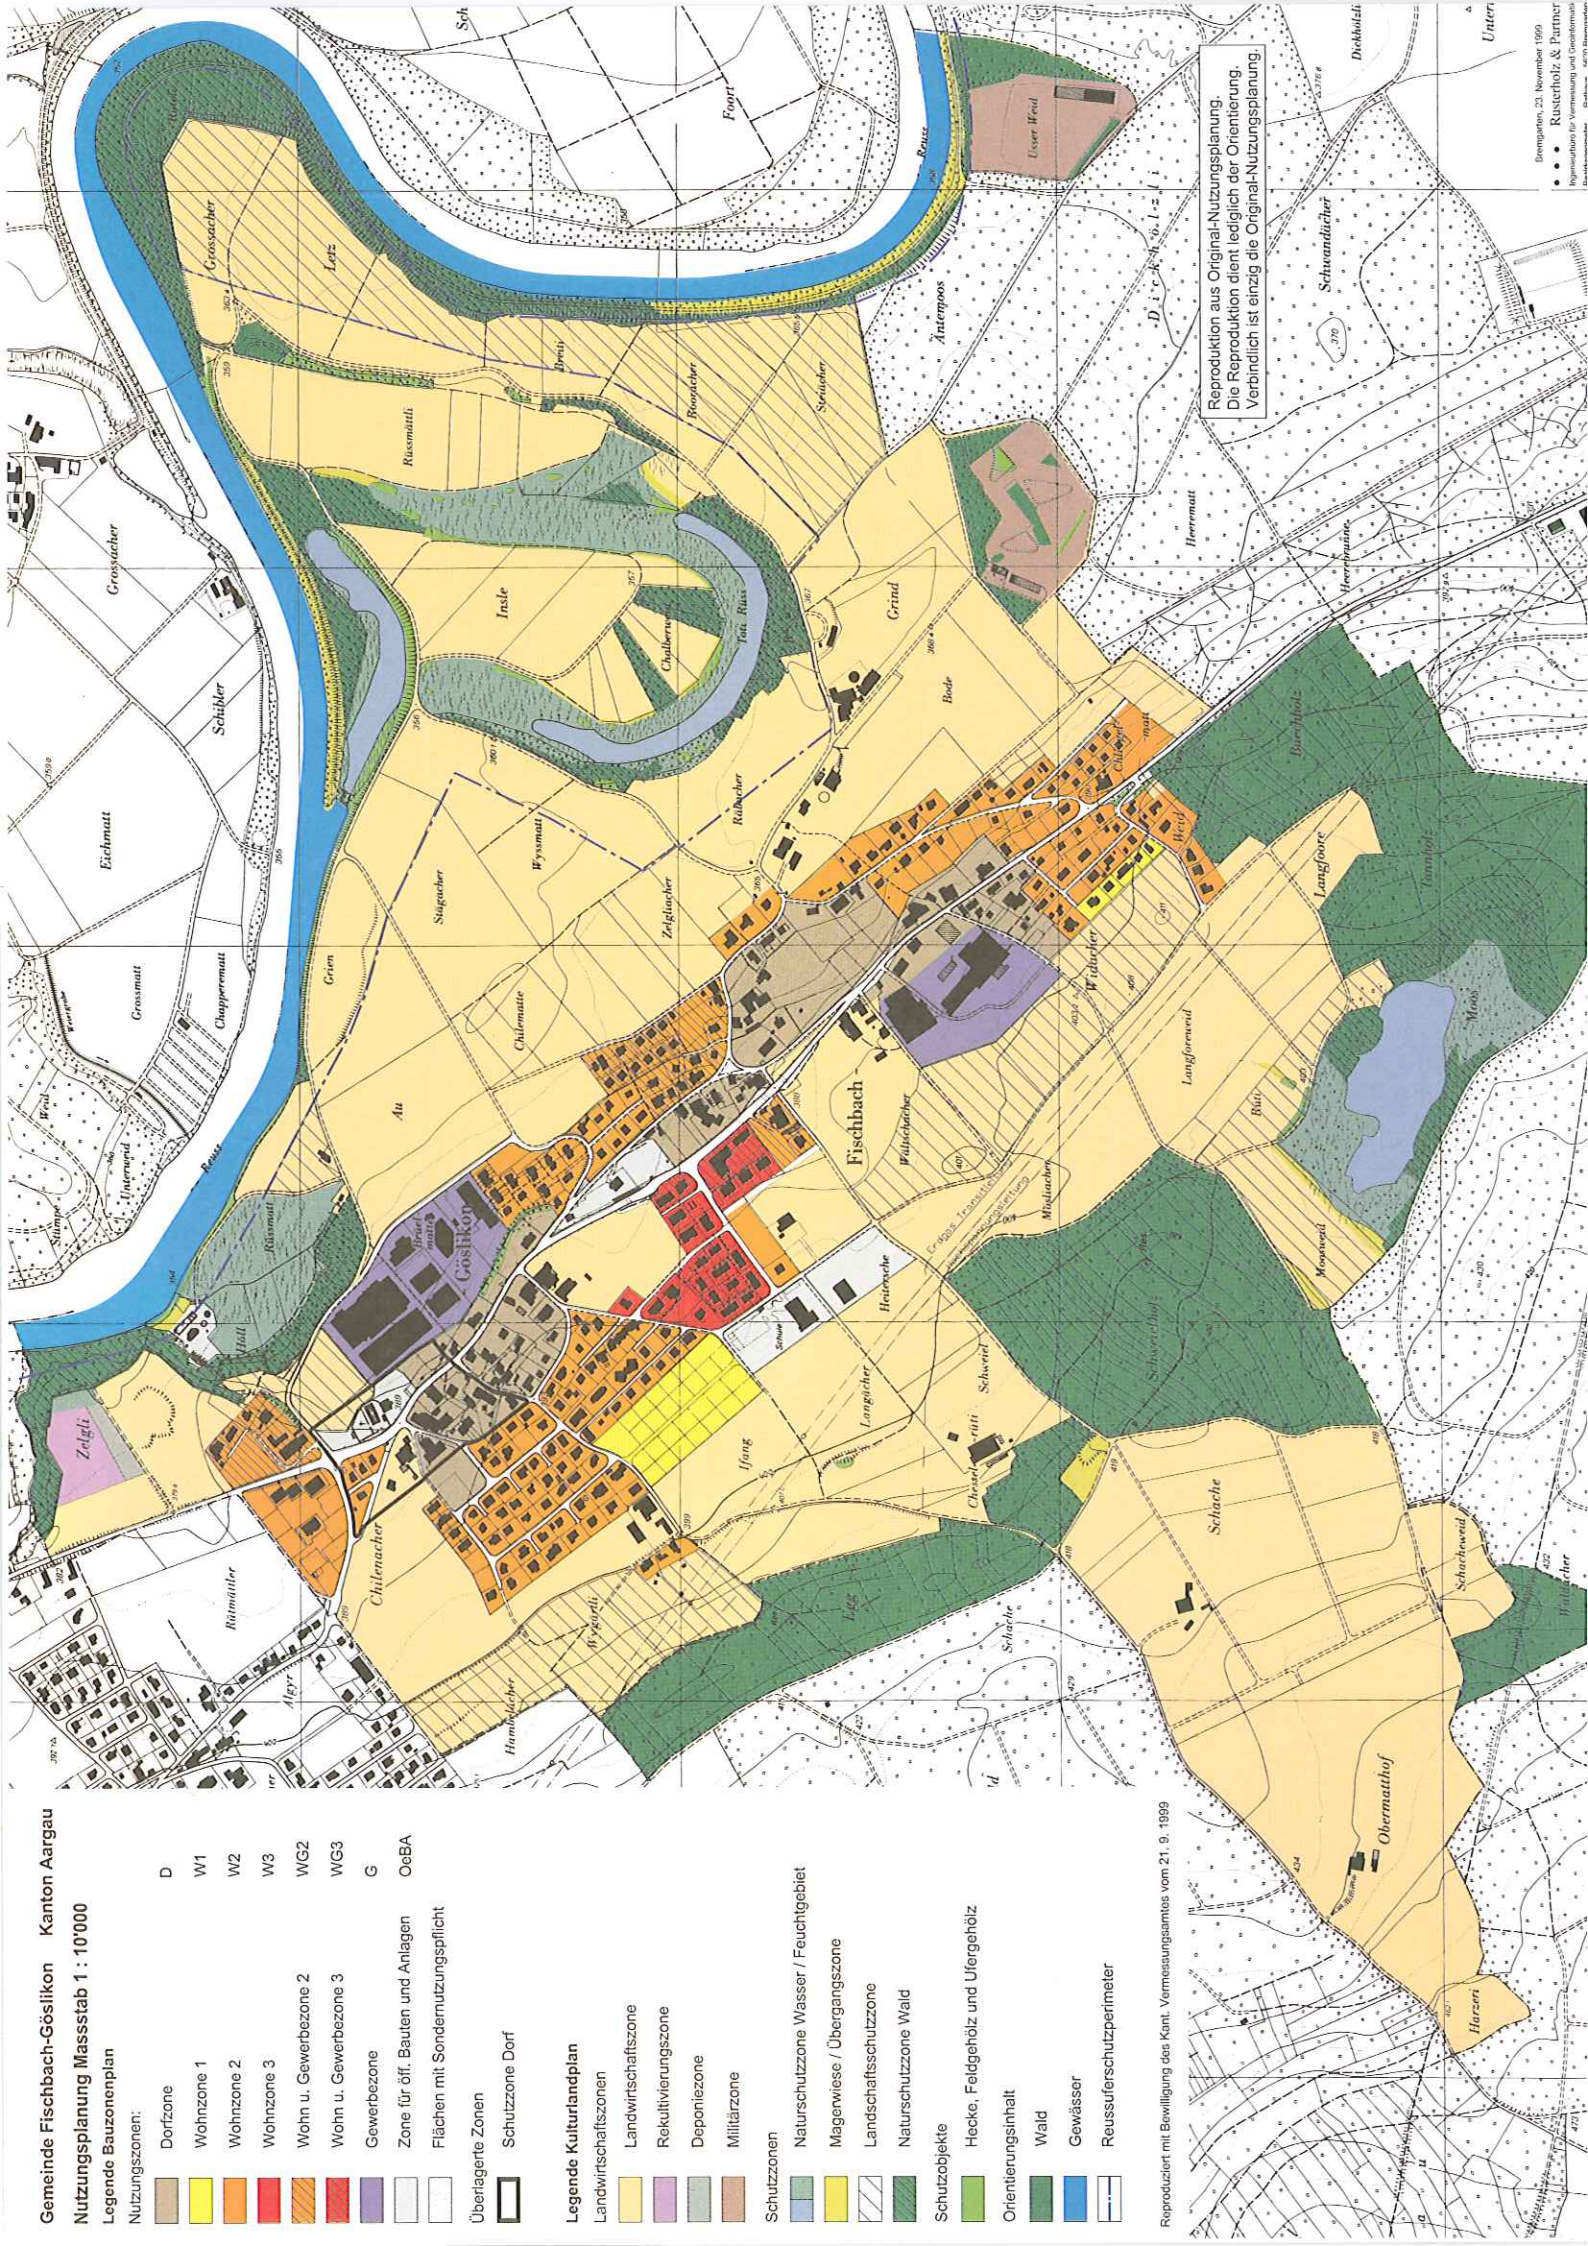

Reproduktion aus Original-Nutzungsplanung.
Die Reproduktion dient lediglich der Orientierung.
Verbindlich ist einzig die Original-Nutzungsplanung.