


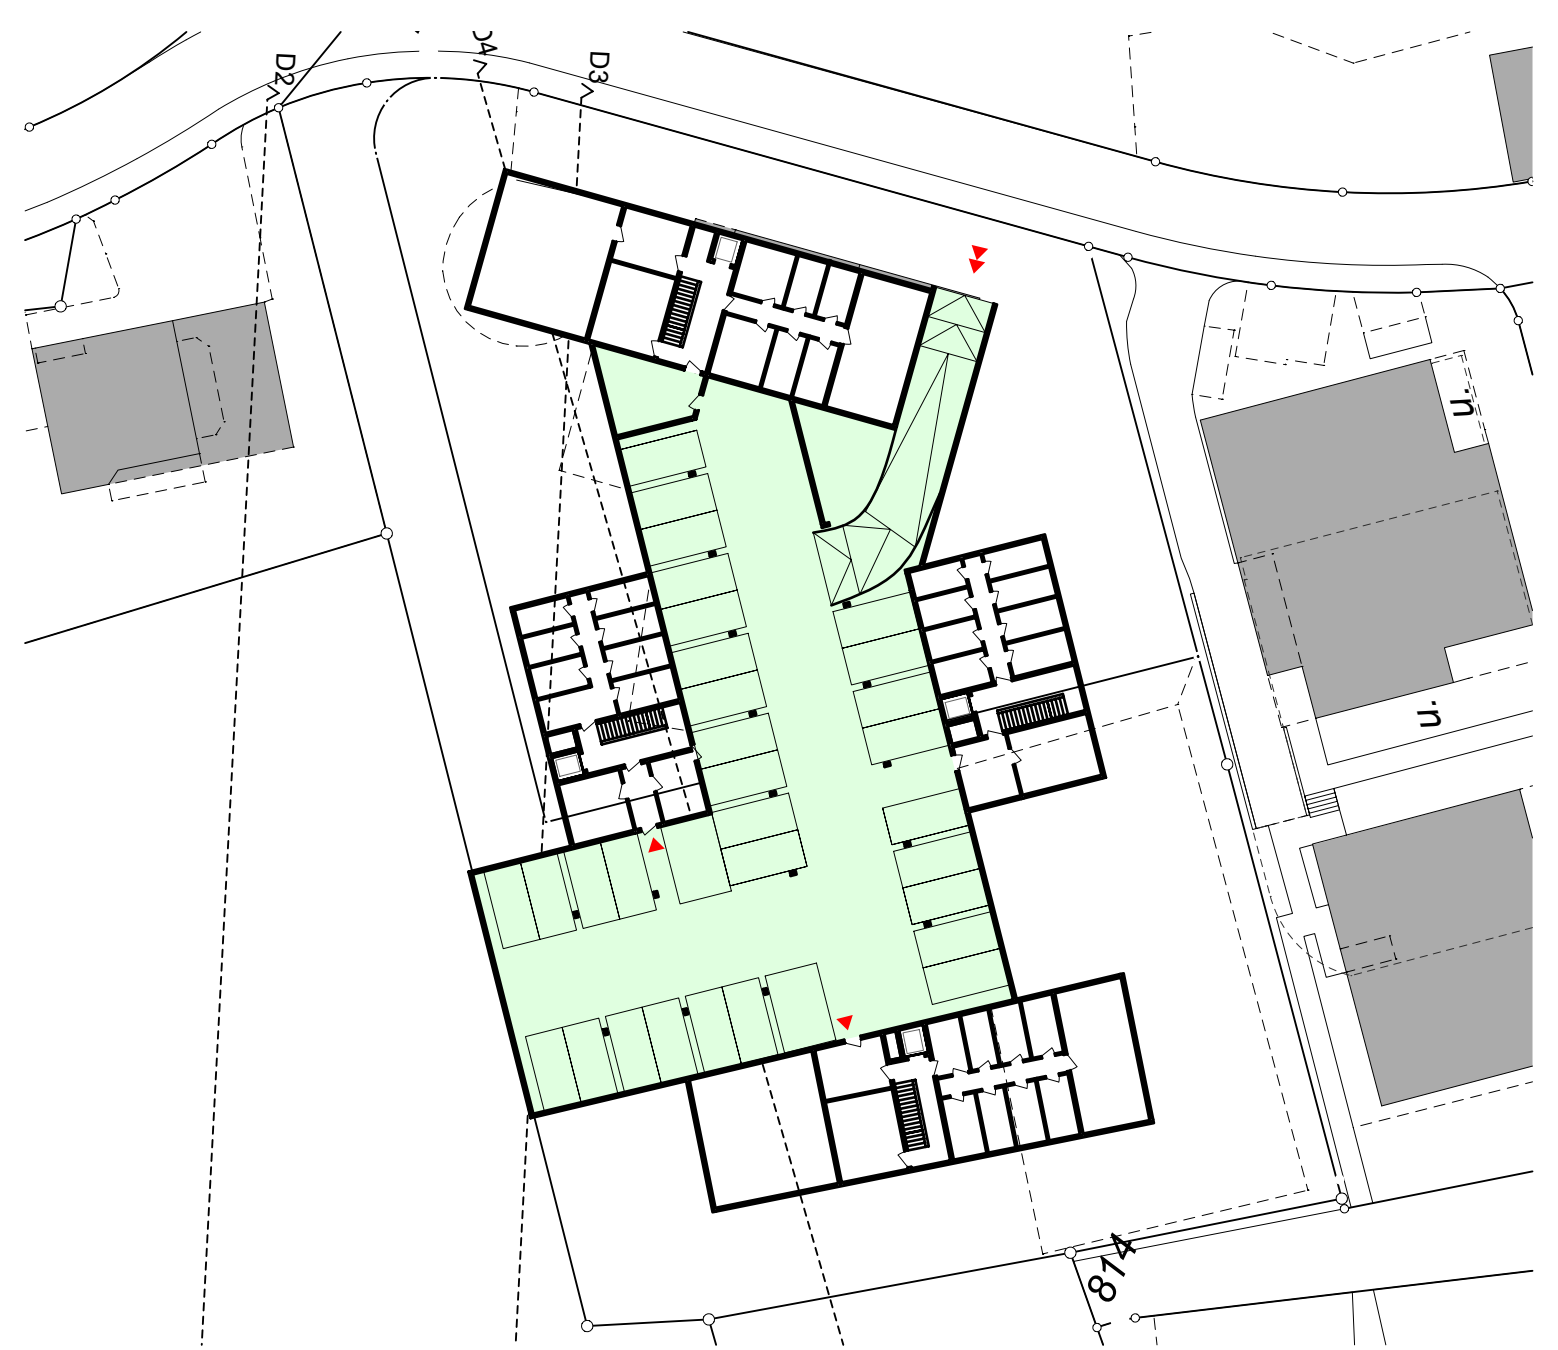

Niveau -1, Gesamtkonzept AEH



Niveau -1 eigenständige AEH Baubereich C als theoretischer Nachweis unabhängiger Etappierung M 1:500

784 Gestaltungsplan Unterdorf
Niveau -1 UG Tiefgarage



Standort Unterdorfstr. 4, 5525 Fischb.-Göslk.
Bauherrschaft Gemeinderat Fischbach-Göslikon
Planpaket Alte Landstr. 27, 5525 Fischb.-Göslik.
Richtprojekt

Plan-Nr. 705
Masstab 1:250
Format A1
Datum 03.05.2021
Gez. jz

Druckdatum: 03.07.2021

WALKER.
Walker Architekten AG
Neumarkt 1 | 5201 Brugg
056 460 72 60
056 460 72 50 | Fax