




Schnitt D4 - M:1:250

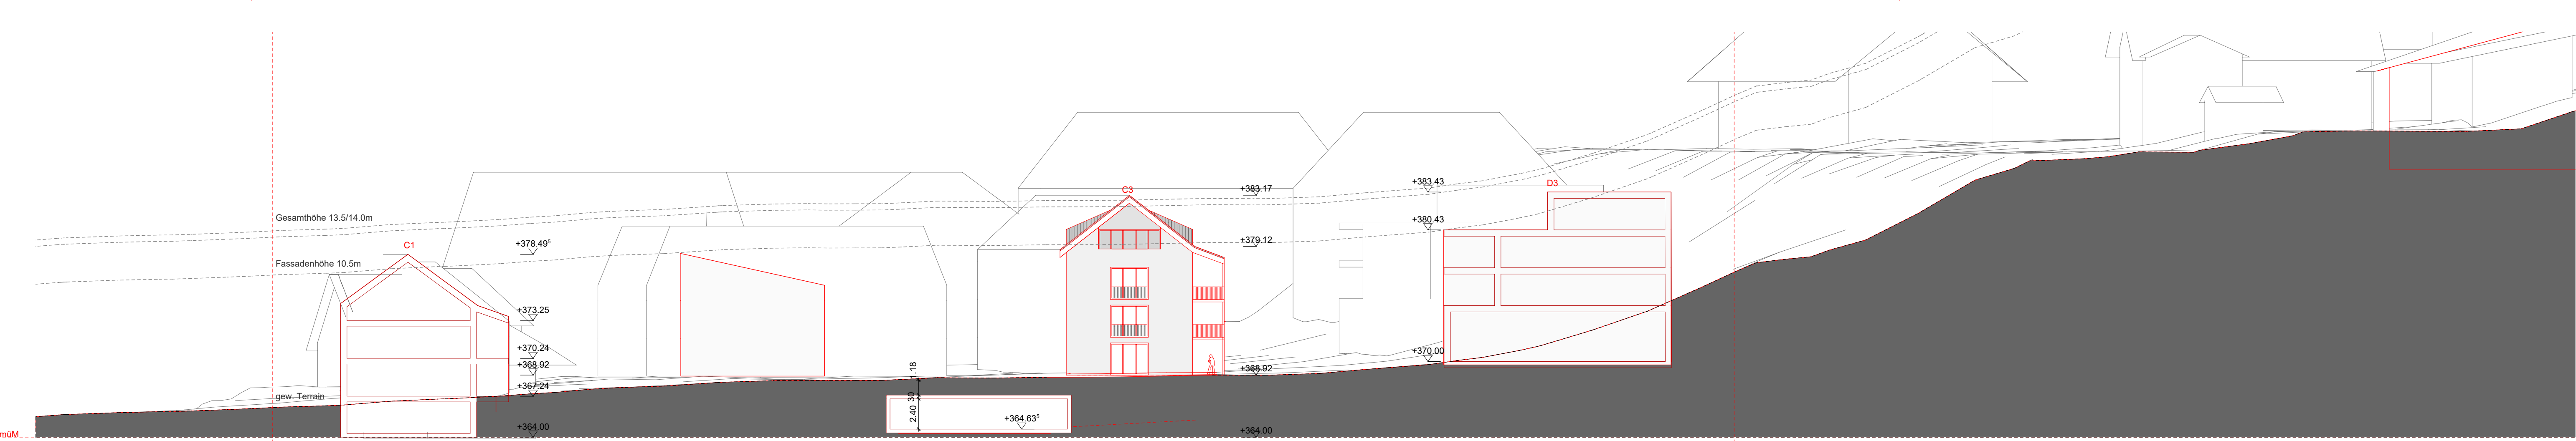

Schnitt D3 - M:1:250

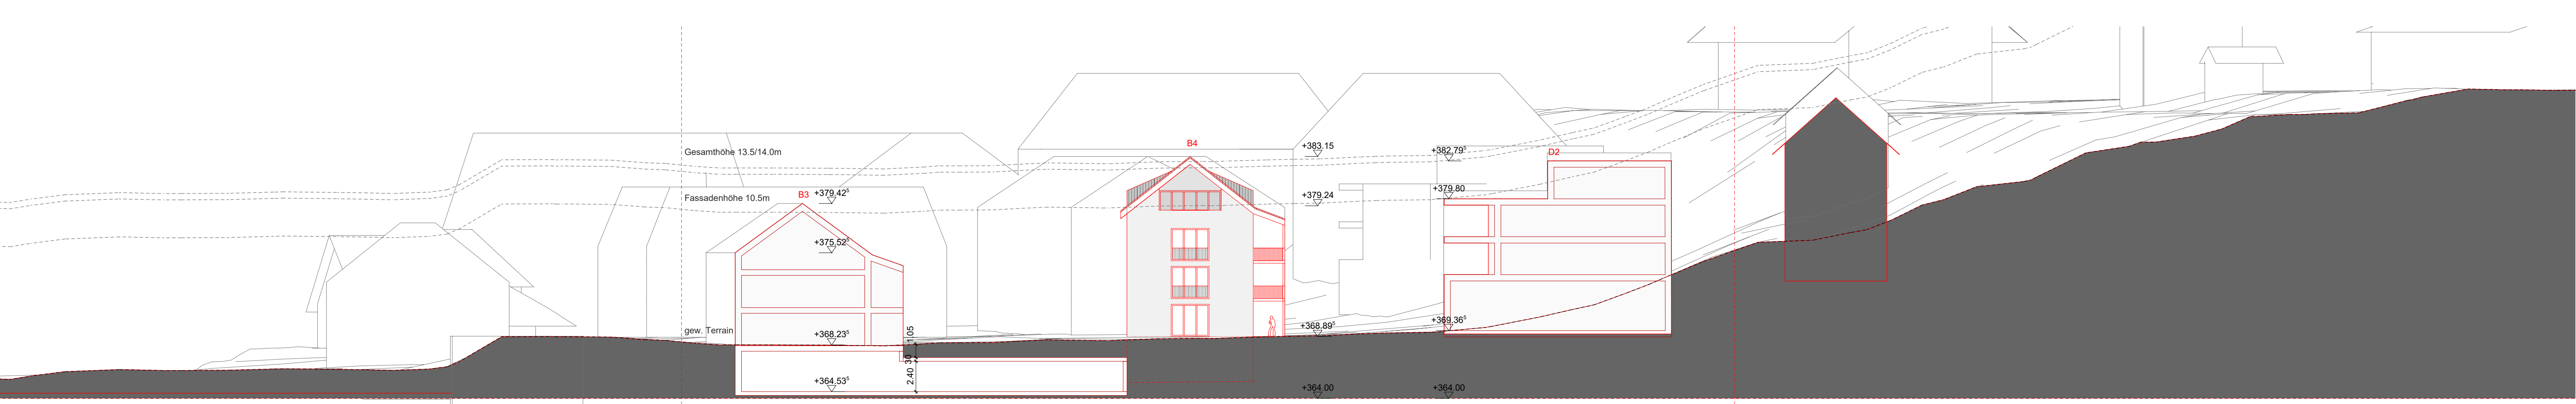

Schnitt D2 - M:1:250

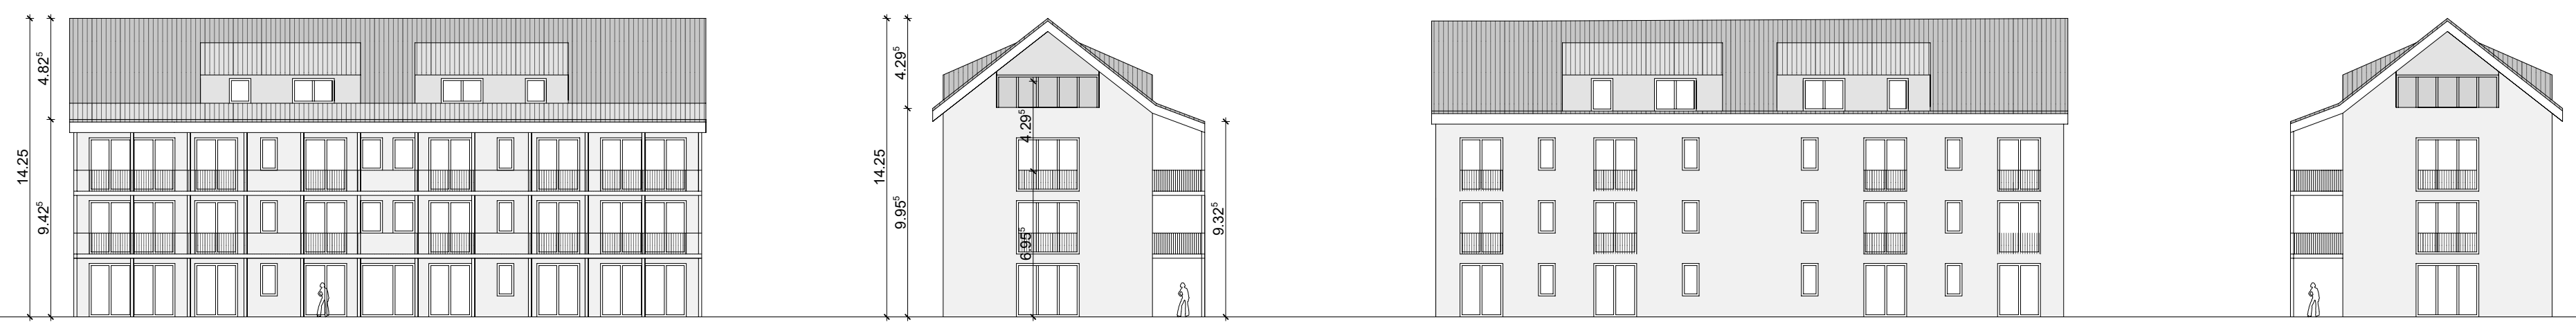

Ansichten Gebäudetyp B und C 3Vg

784 Gestaltungsplan Unterdorf  
Schnitte D2, D3, D4, Ansichten Typ B, C 3Vg

Standort: Unterdorfstr. 4, 5525 Fischb.-Göslik.  
Bauherrschaft: Gemeinderat Fischbach-Göslikon  
Planpaket: Alte Landstr. 27, 5525 Fischb.-Göslik.  
Richtprojekt

Plan-Nr.: 719  
Masstab: 1:250  
Format: A1  
Datum: 03.05.2021  
Gez.: jz  
Druckdatum: 03.07.2021

**WALKER.**  
Walker Architekten AG  
Neumarkt 1 | 5201 Brugg  
056 460 72 60  
056 460 72 50 | Fax