Schnitt D1 - M:1:250

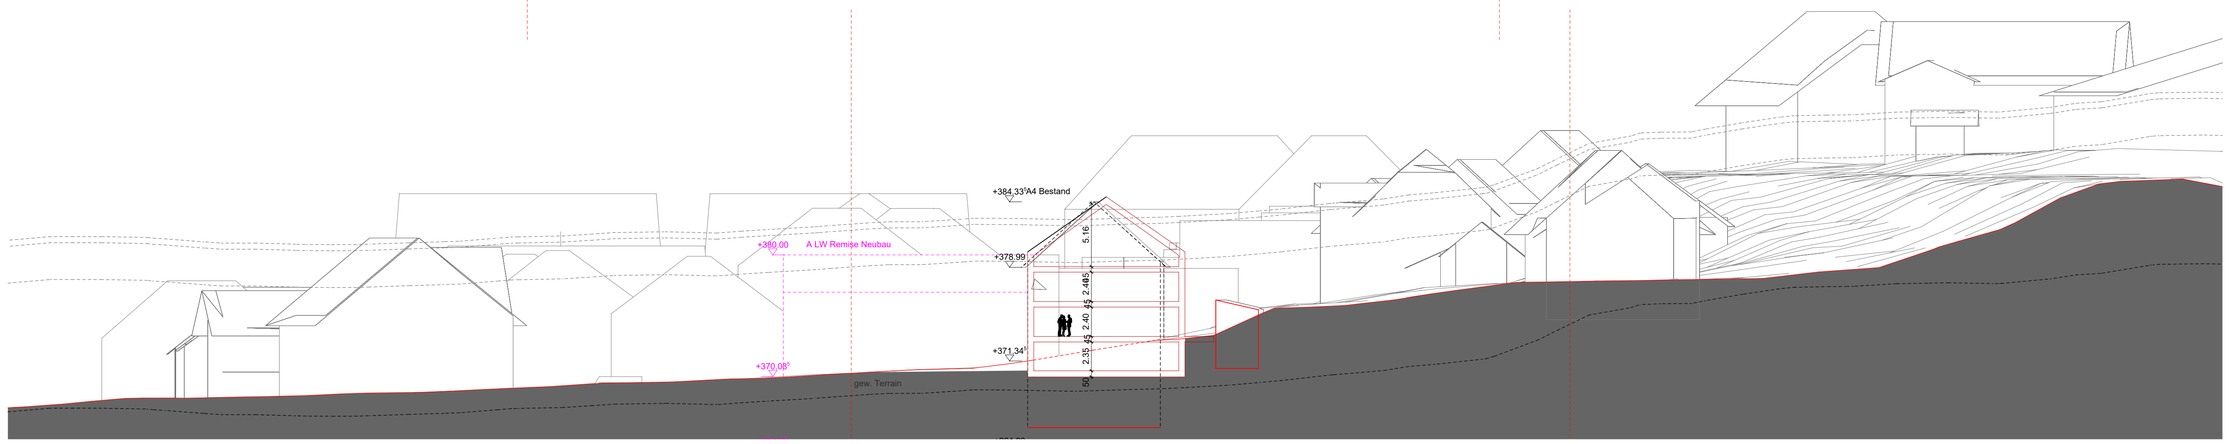

Schnitt A4 - M:1:250

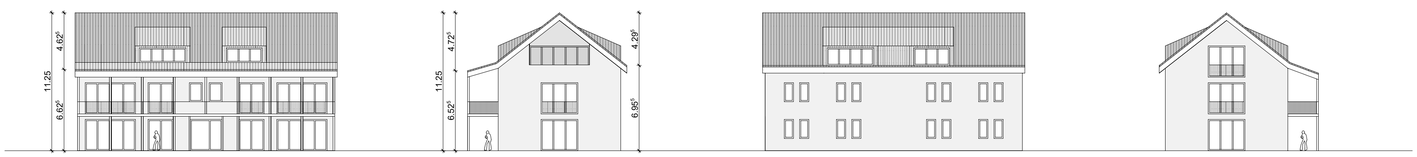

Ansichten Gebäudetyp B und C 2 Vollgeschosse, A2 Dachaufbauten max. 1/3 Fassadenlänge und Positionierung gemäss BNO

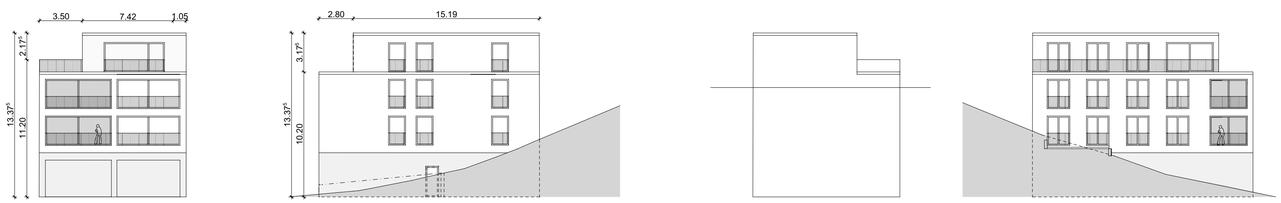

Ansichten Gebäudetyp D2, D3

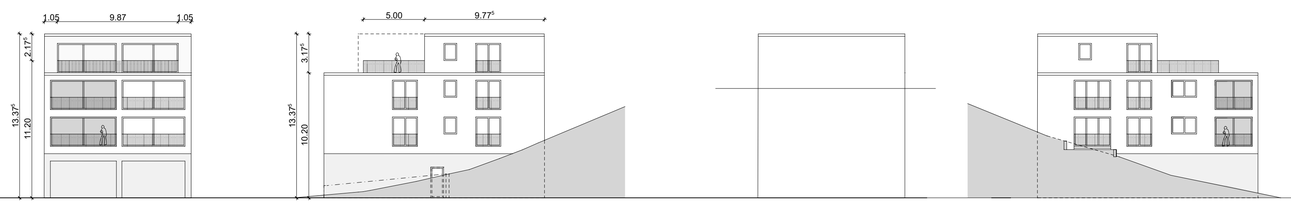

Ansichten Gebäudetyp D4 (D1 analog exkl. Attikageschoss)

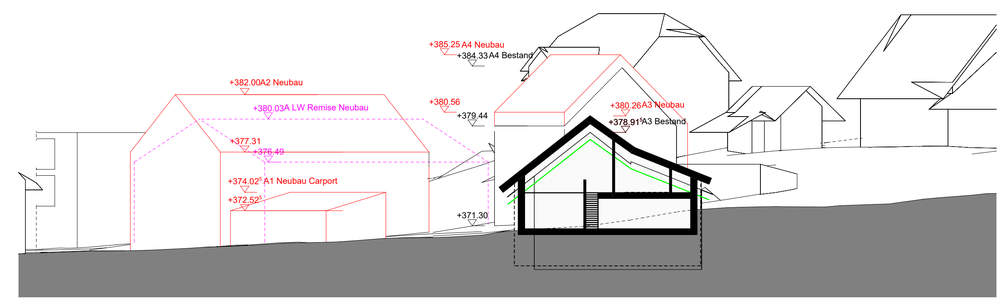

Schnitt A3 - M:1:250

784 Gestaltungsplan Unterdorf	Standort	Unterdorfstr. 4, 5525 Fischb.-Göslik.	Plan-Nr.	718
Schnitte A3, A4, D1, Ansichten Typ B C 2VG, Typ D	Bauherrschaft	Gemeinderat Fischbach-Göslikon Alte Landstr. 27, 5525 Fischb.-Göslik.	Massstab	1:250
	Planpaket	Richtprojekt	Format	A1
			Datum	20.04.2025
			Gez.	jz
			Druckdatum:	25.04.2025

WALKER.
Walker Architekten AG
Neumarkt 1 | 5201 Brugg
056 460 72 60
056 460 72 50 | Fax