



Wasserversorgung

Ersatz Wasserleitung Widacher

Situation 1 : 500

Vorprojekt

Bestehende Werkleitungen schematisch und ohne Gewähr für Lage und Vollständigkeit. Aktuelle Pläne sind durch den Unternehmer vor Baubeginn bei den zuständigen Werken einzuholen.

Legende


	Bestand	Projekt
Wasser		
Kanalisation		
Sauberwasser		
Elektra		
Swisscom / Tel.		
UPC / TV		
Swissgas AG		

Rohrtyp und Bauart

PE - Kunststoffdruckrohre
PE 100 RC / PN 16 / Serie 5 / SDR 11
NW = Nennweite

	konventionell	pflügen	grabenlos
NW 125	90 m	80 m	25 m
NW 150	40 m	565 m	-
Total	130 m	645 m	25 m

Total Leitungslängen 800 m

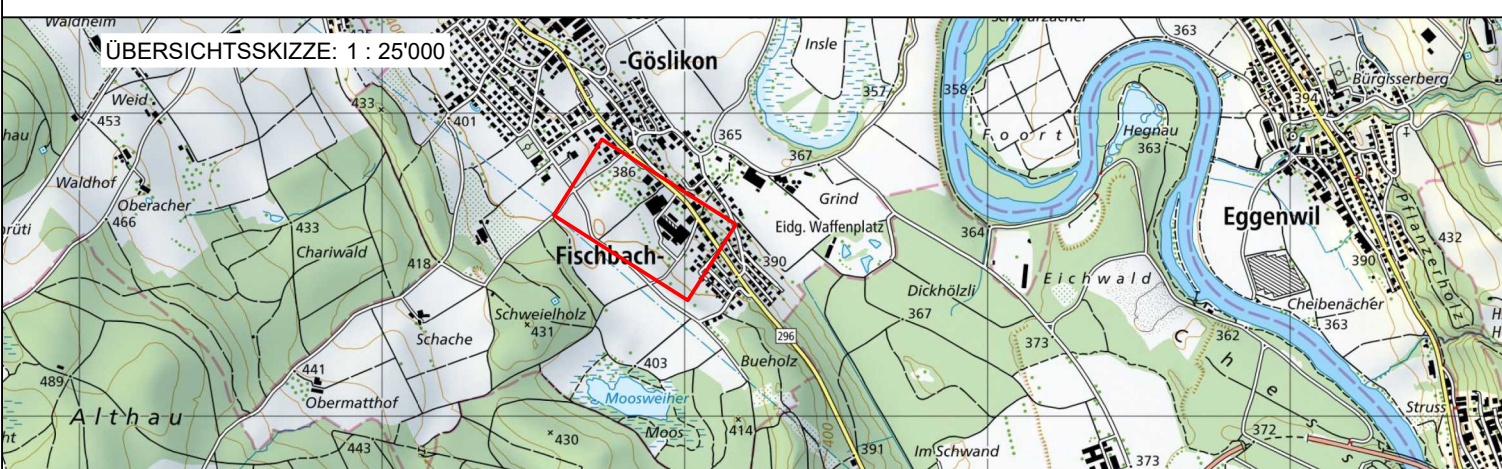

waldburgeringenieure

Waldburger Ingenieure AG
5000 Aarau Bleichemattstrasse 11 062 832 11 77
5507 Mellingen Industriestrasse 21 056 481 84 55
5277 Hotwil Hauptstrasse 52 062 867 96 33

PLAN NR.	5525.07.201	FORMAT:	105 / 60
AMTLICHE VERMESSUNG	CH1903+LV95	August 2022	
PROJEKT	Me	2022	
GEZEICHNET	LW / RW	19.04.2023	
GEPRÜFT	Me	19.04.2023	
ÄNDERUNGEN	INDEX		
	A		
	B		
	C		

BAUHERR:
Gemeinde Fischbach-Göslikon

