

as zwöi gmbh
Oberdorf 3 | CH-5040 Schöffland

tel. +41 62 552 11 00
fax. +41 62 724 87 08

info@as-zwoei.ch
www.as-zwoei.ch



Bauherr: Gemeinde Fischbach-Göslikon, alte Landstrasse 27, CH-5525 Fischbach-Göslikon
Objekt: Schulraumplanung, Lohrenstrasse 2, CH-5525 Fischbach-Göslikon

514- Variante 1 (Erweiterung mit TH)

gezeichnet: ss Format: A3

STUDIE

revidiert:

±0.00 = xxx.xx m.ü.M

Mst. A3=

Erstellt: 26.06.2025
Druck: 05.08.2025



Bauherr: Gemeinde Fischbach-Göslikon, alte Landstrasse 27, CH-5525 Fischbach-Göslikon
Objekt: Schulraumplanung, Lohrenstrasse 2, CH-5525 Fischbach-Göslikon

±0.00 = xxx.xx m.ü.M

514- Situation (Variante 1)

STUDIE

Mst. A3= 1:1000

gezeichnet: ss

Format: A3

revidiert:

Erstellt: 26.06.2025



Bauherr: Gemeinde Fischbach-Göslikon, alte Landstrasse 27, CH-5525 Fischbach-Göslikon
Objekt: Schulraumplanung, Lohrenstrasse 2, CH-5525 Fischbach-Göslikon

514- Umgebung (Variante 1)

STUDIE

±0.00 = xxx.xx m.ü.M

Mst. A3= 1:1000

gezeichnet: ss

Format: A3

revidiert:

Erstellt: 26.06.2025



as zwöi gmbh
Oberdorf 3 | CH-5040 Schöffland

tel. +41 62 552 11 00
fax. +41 62 724 87 08

info@as-zwoei.ch
www.as-zwoei.ch

zwöi

±0.00 = xxx.xx m.ü.M

Mst. A3= 1:300

Erstellt: 13.03.2025
Druck: 05.08.2025

- Schule
- Kindergarten
- Turnhalle
- Schutzraum / Technik


Bauherr: Gemeinde Fischbach-Göslikon, alte Landstrasse 27, CH-5525 Fischbach-Göslikon
Objekt: Schulraumplanung, Lohrenstrasse 2, CH-5525 Fischbach-Göslikon

514- Grundriss (Variante 1)

gezeichnet: ss Format: A3

STUDIE


revidiert:

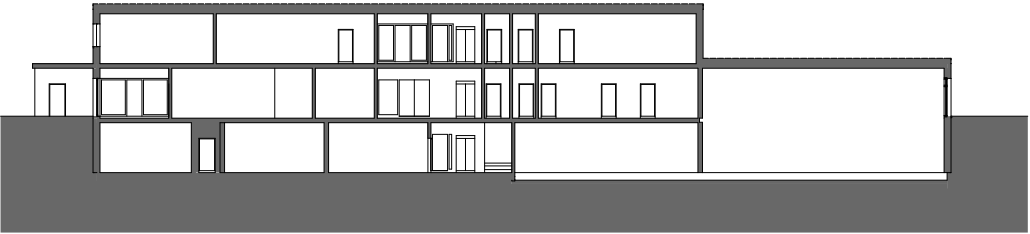


Längsschnitt



Untergeschoss

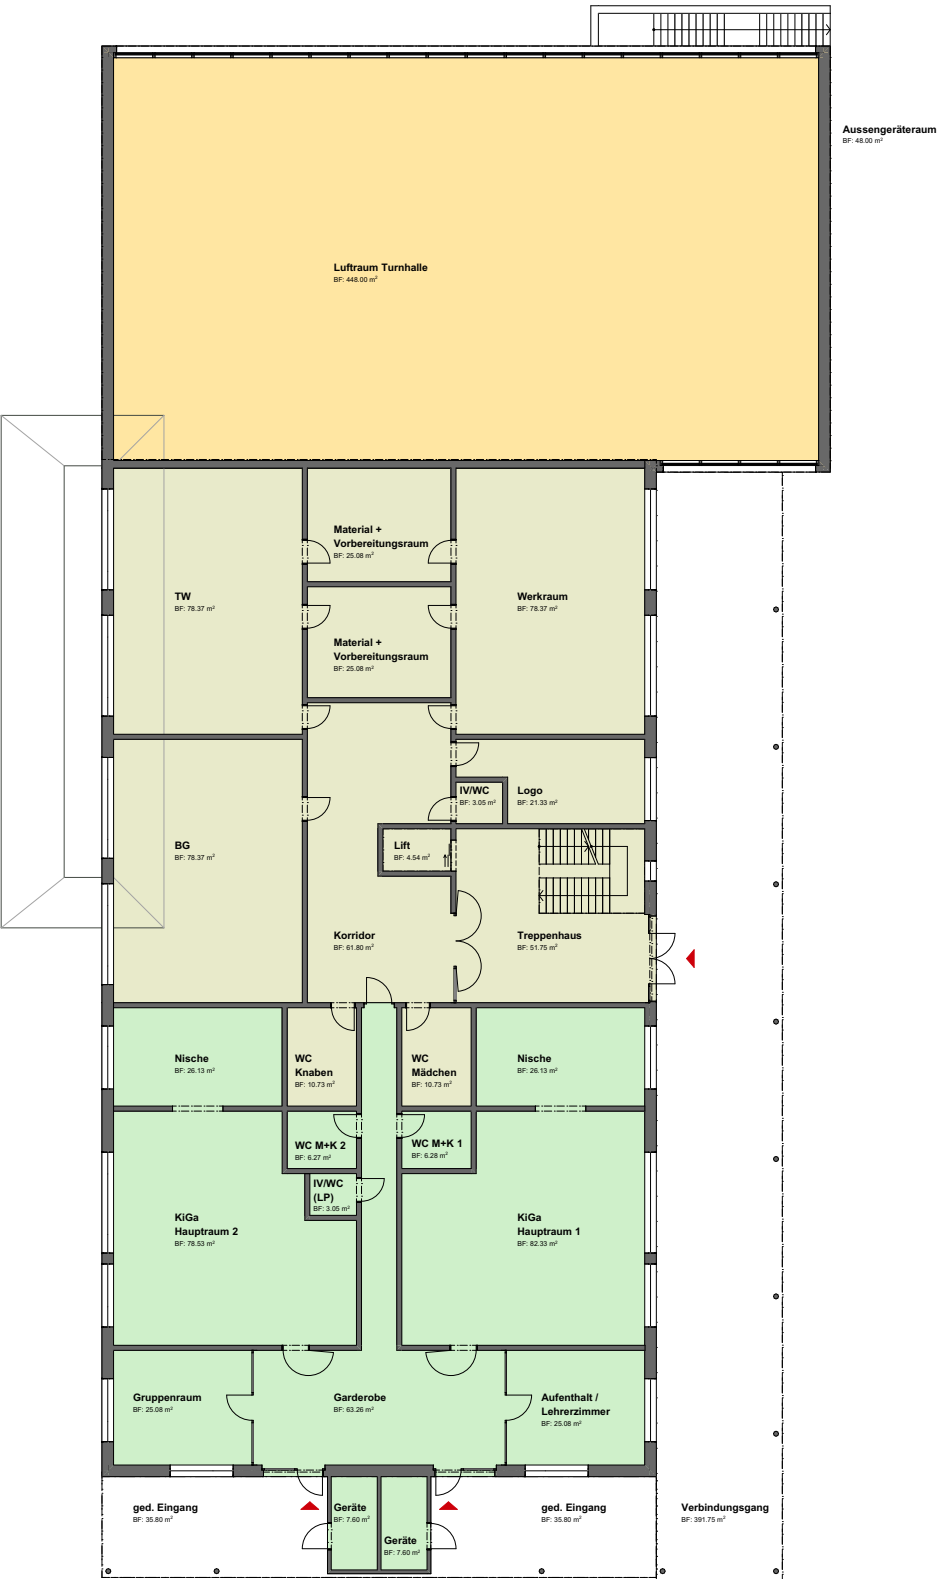

Erdgeschoss

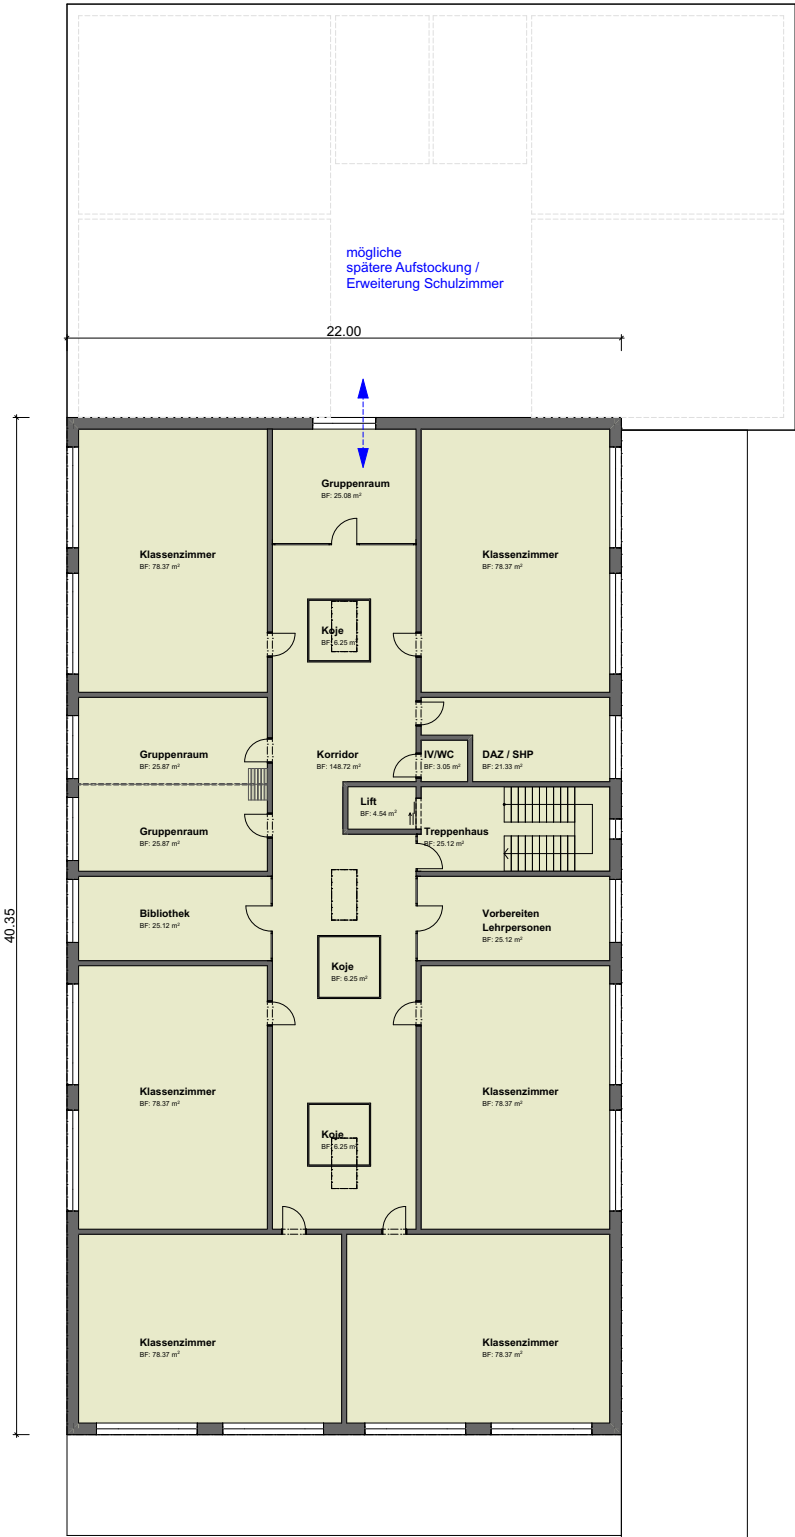

Obergeschoss