

Bauherr: Gemeinde Fischbach-Göslikon, alte Landstrasse 27, CH-5525 Fischbach-Göslikon
Objekt: Schulraumplanung, Lohrenstrasse 2, CH-5525 Fischbach-Göslikon

±0.00 = xxx.xx m.ü.M


514- Variante 2 (Ersatzneubau Schulhaus und DTH) **STUDIE**

Mst. A3=

gezeichnet: ss Format: A3

revidiert:

Erstellt: 02.07.2025
Druck: 05.08.2025

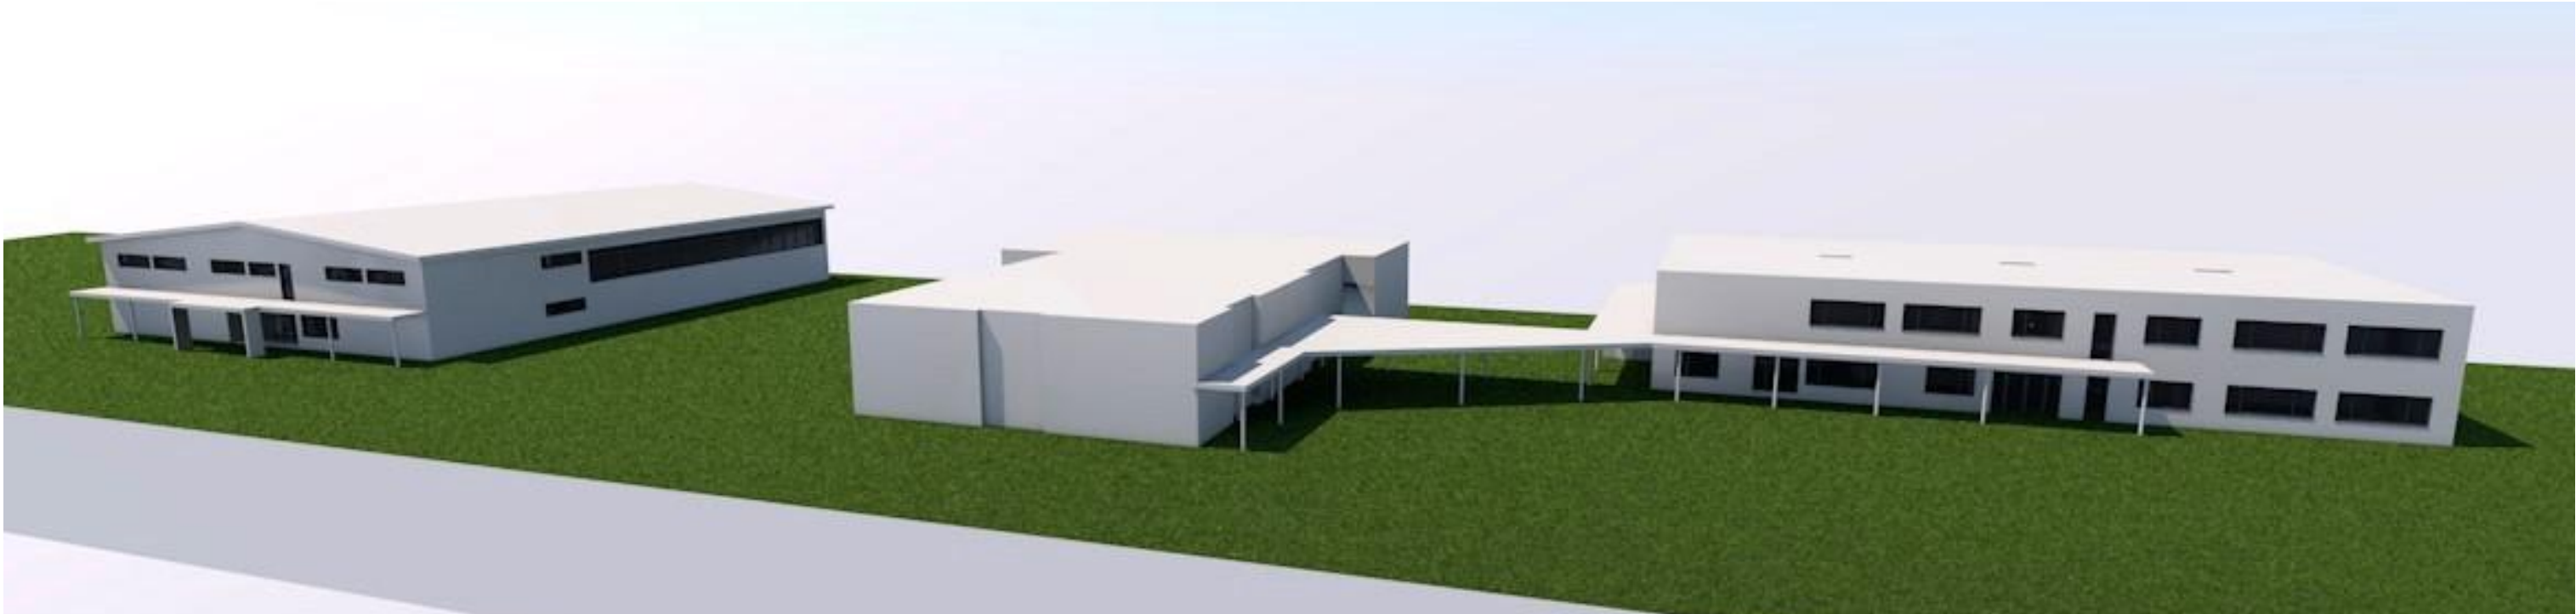

514- Situation (Variante 2)

STUDIE


Mst. A3= 1:1000

gezeichnet: ss

Format: A3

revidiert:

Erstellt: 02.07.2025
Druck: 05.08.2025

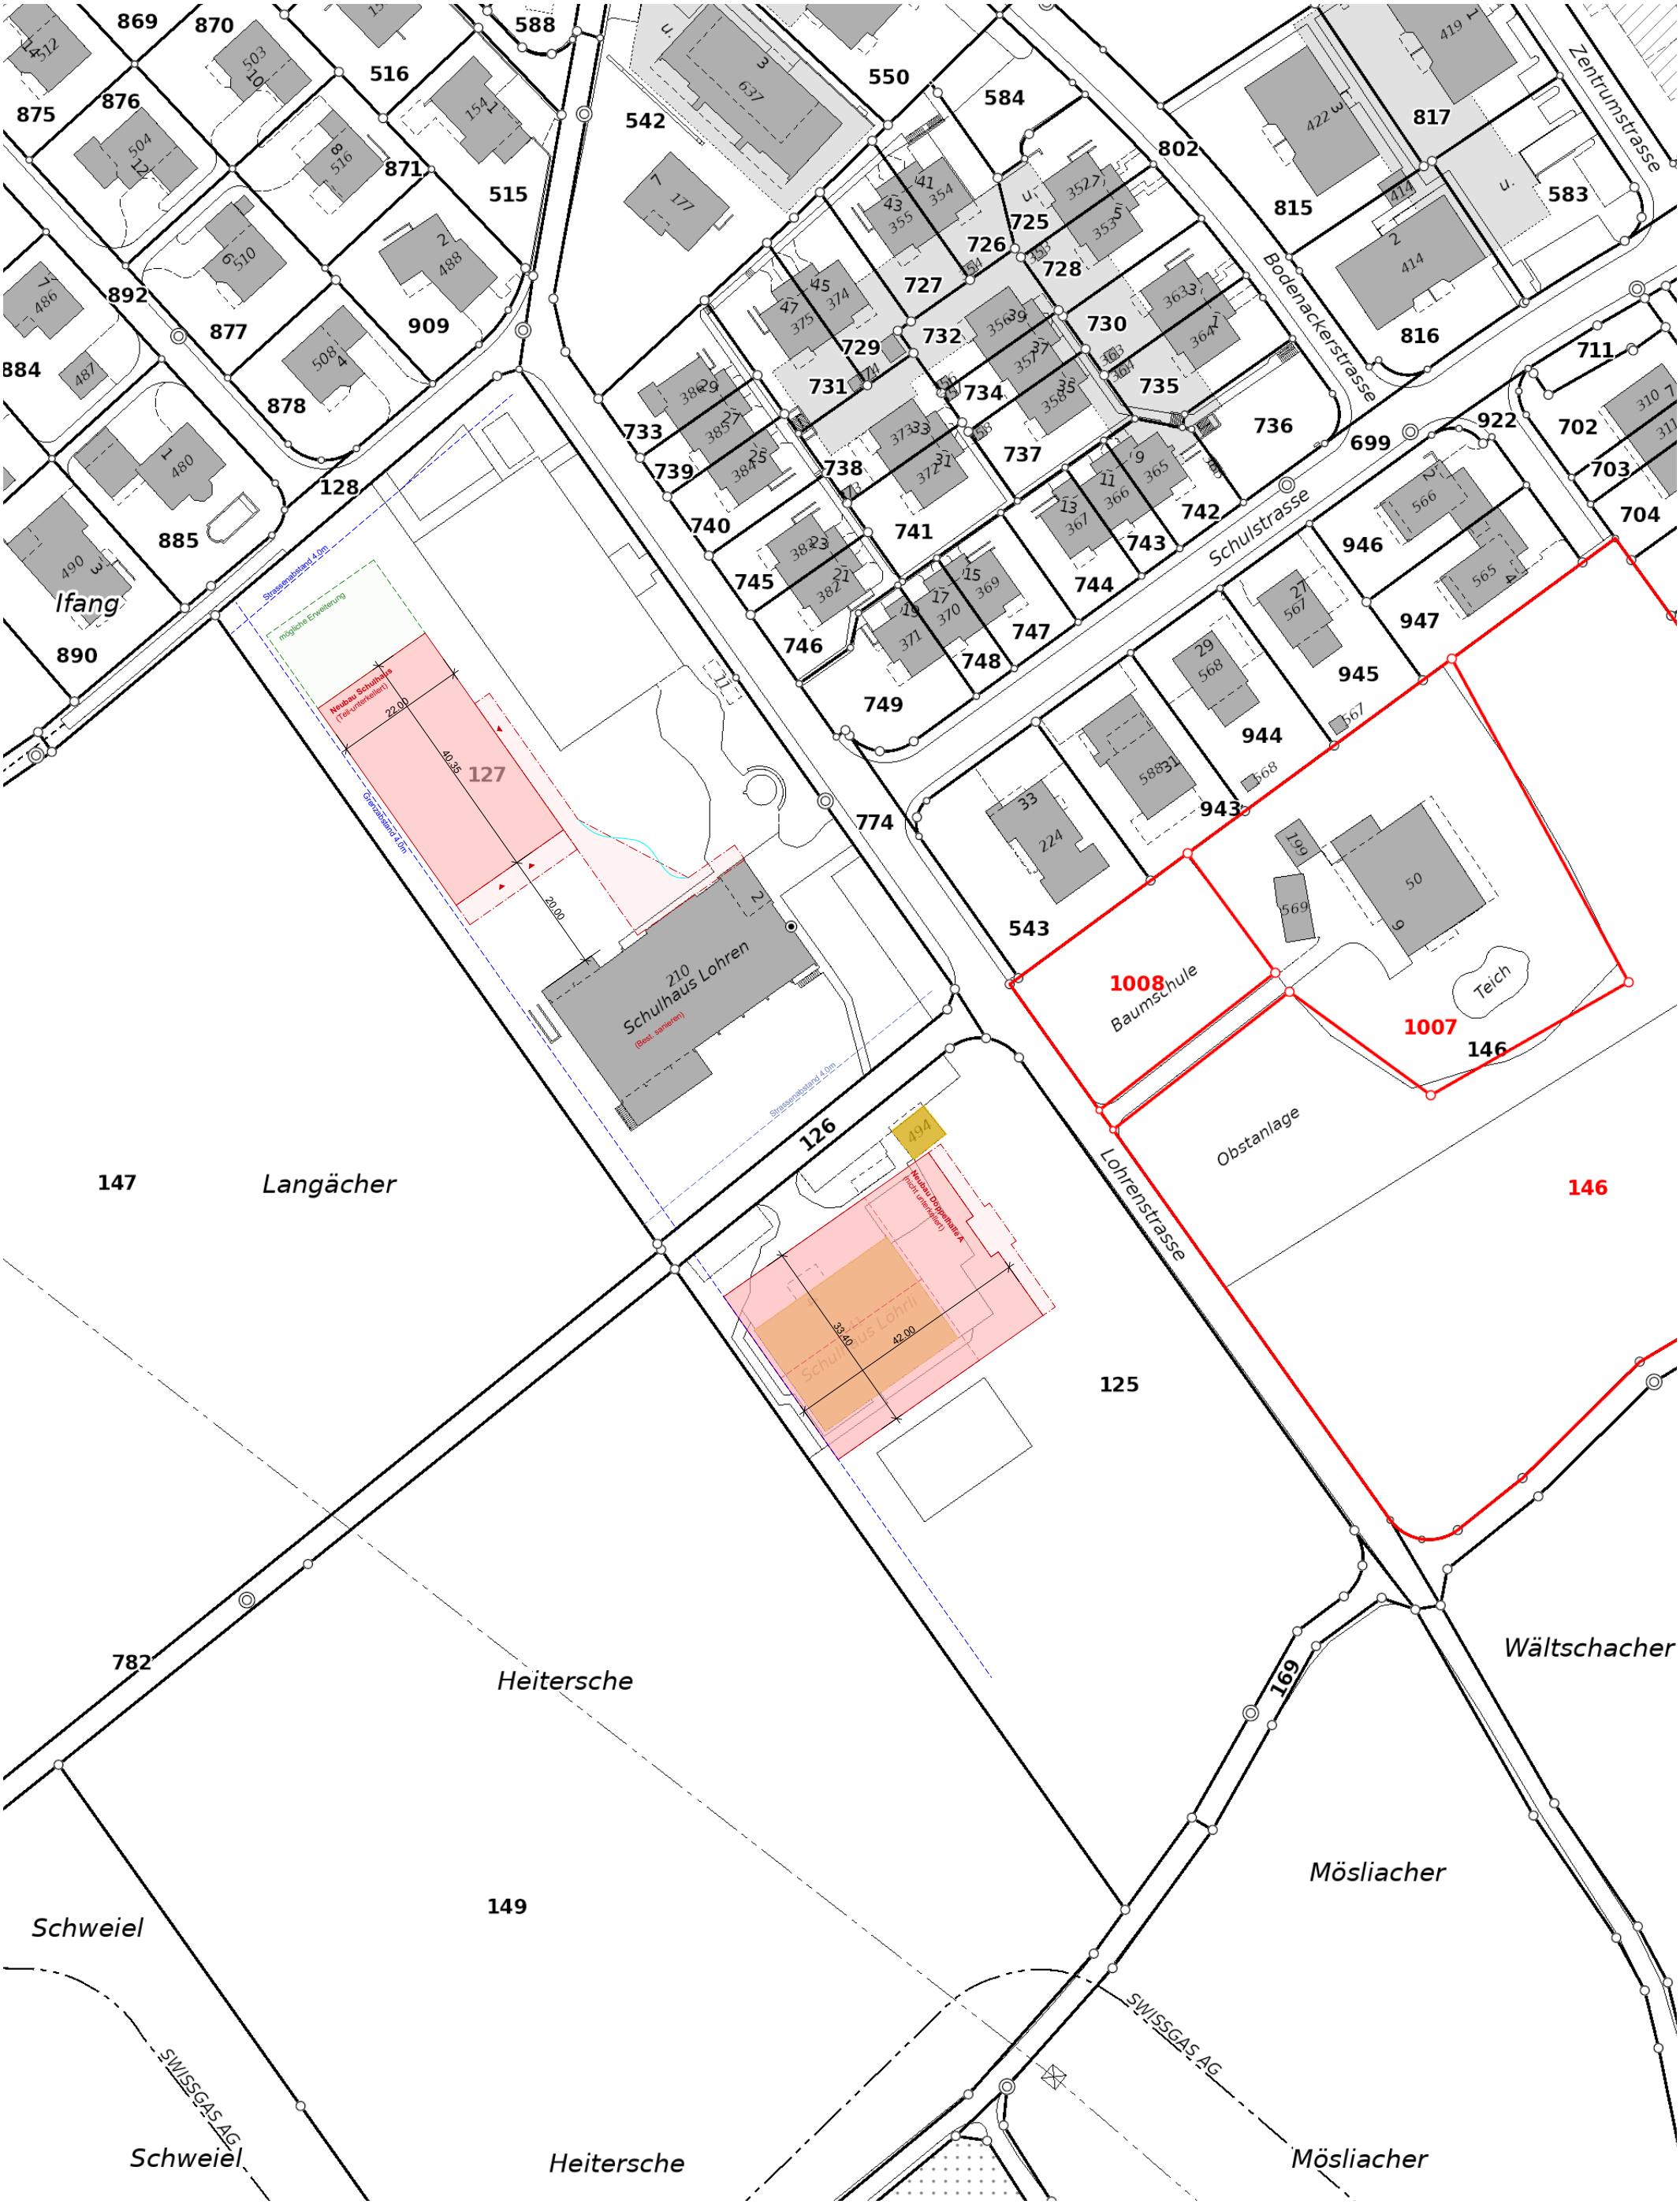

Bauherr: Gemeinde Fischbach-Göslikon, alte Landstrasse 27, CH-5525 Fischbach-Göslikon
Objekt: Schulraumplanung, Lohrenstrasse 2, CH-5525 Fischbach-Göslikon

514- Umgebung (Variante 2)

gezeichnet: ss

Format: A3

STUDIE

revidiert:

$$\pm 0.00 = xxx.xx \text{ m.ü.M}$$

Mst. A3=1:1000

Erstellt: 02.07.2025

Druck: 05.08.2025



Bauherr: Gemeinde Fischbach-Göslikon, alte Landstrasse 27, CH-5525 Fischbach-Göslikon
Objekt: Schulraumplanung, Lohrenstrasse 2, CH-5525 Fischbach-Göslikon

514- Grundriss Schulhaus (Variante 2)

gezeichnet: ss Format: A3

STUDIE

revidiert:


±0.00 = xxx.xx m.ü.M

Mst. A3= 1:300


Erstellt: 13.03.2025

Druck: 05.08.2025

- Schule
- Kindergarten
- Turnhalle
- Schutzraum / Technik

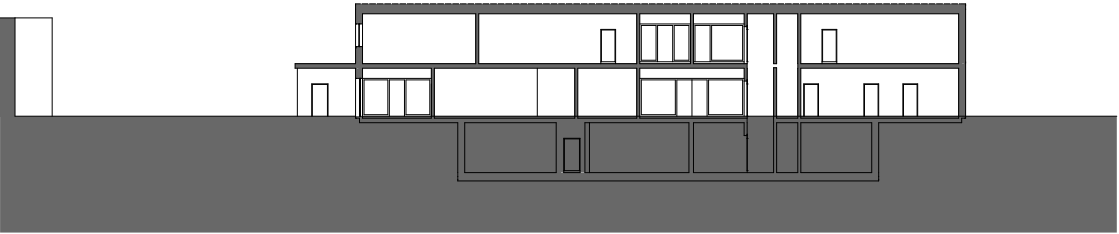


Längsschnitt

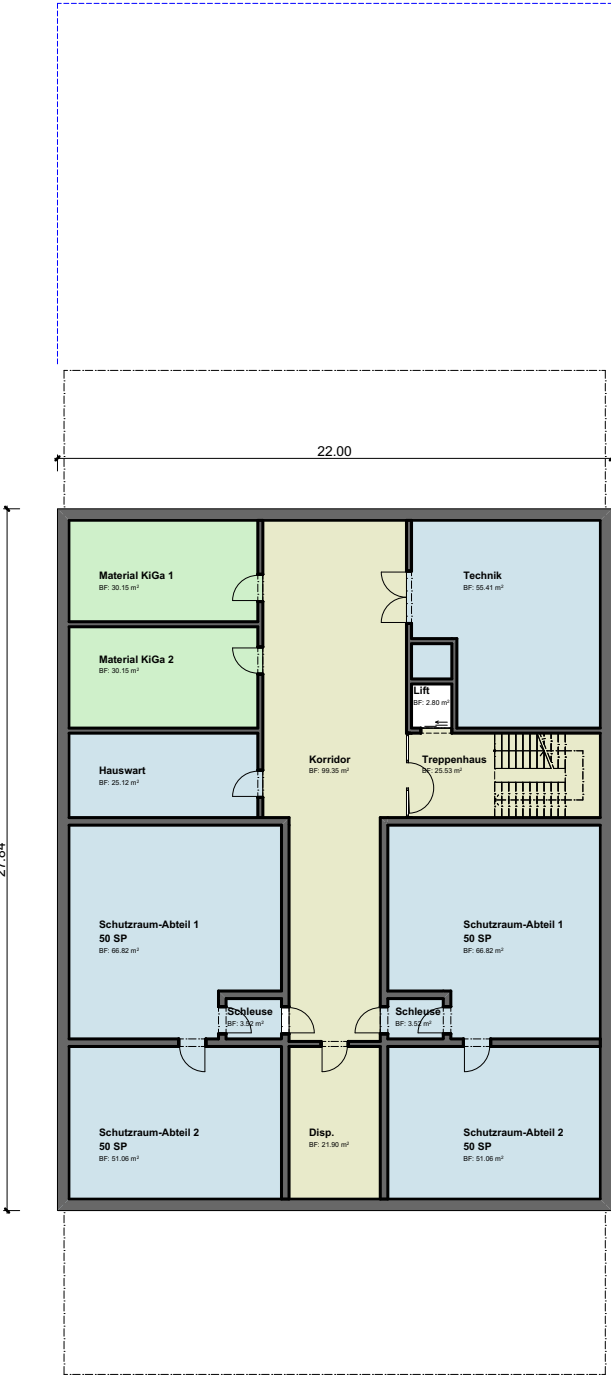


27.84

22.00

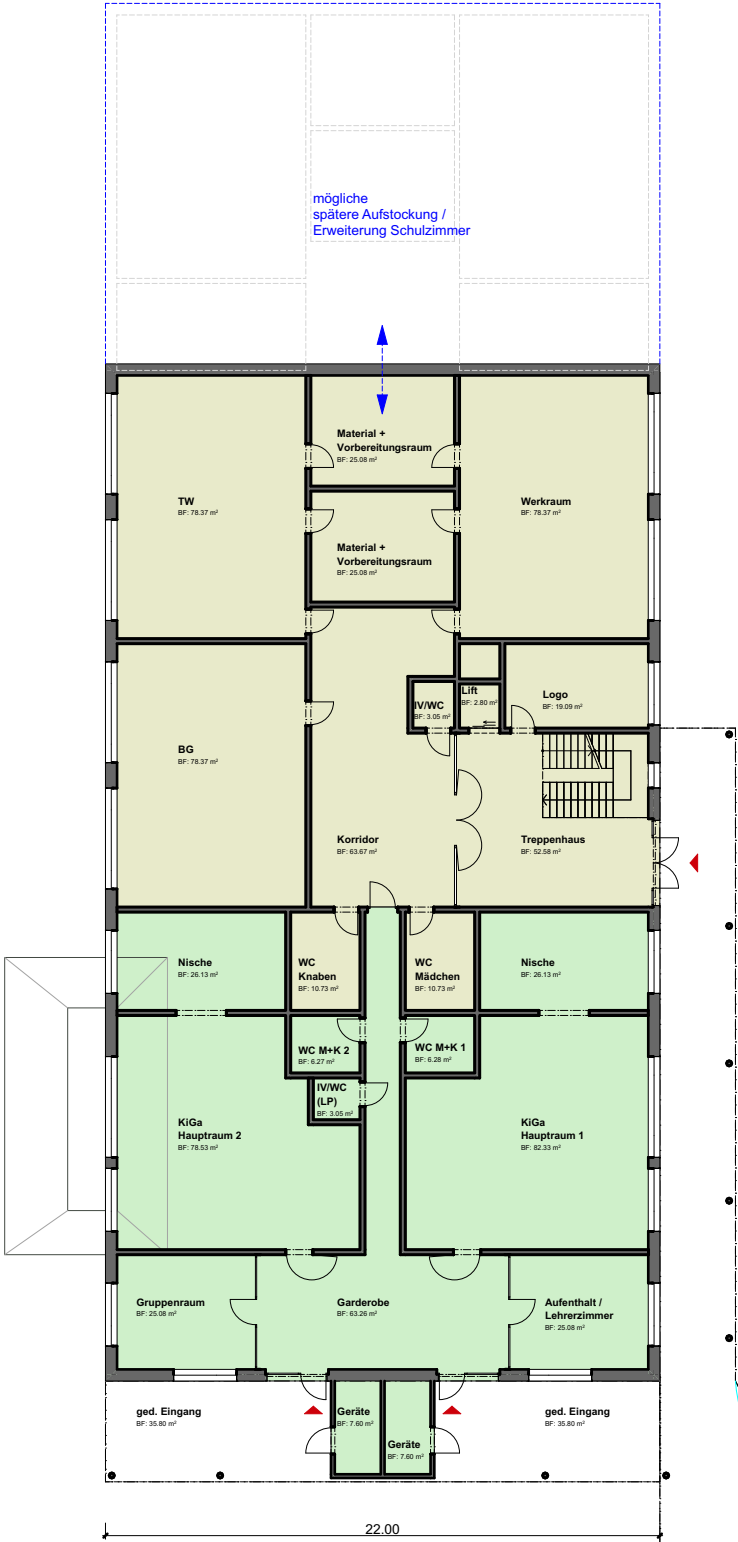

22.00

Verbindungsgang
BF: 287.85 m²

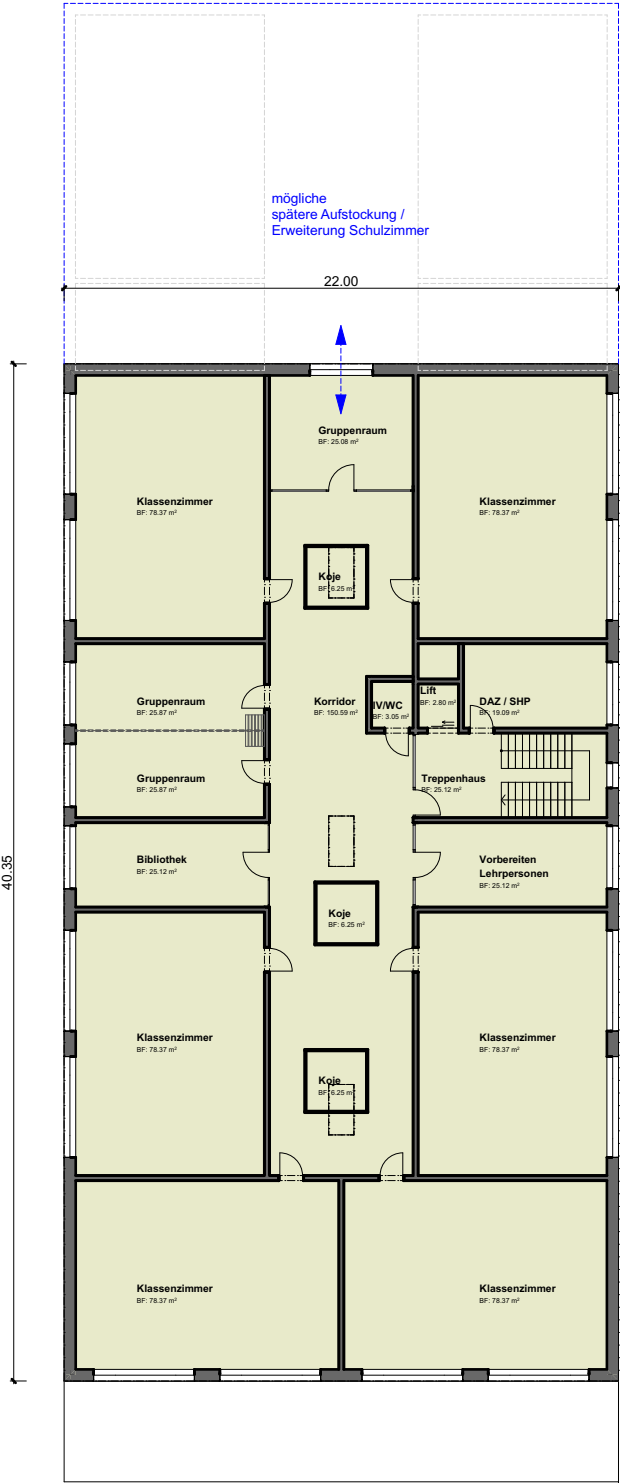

40.35

22.00

Kubische Berechnung nach SIA 416

Neubau


Geschoss:	Fläche:	Höhe:	Volumen:
Untergeschoss	612 m ²	3.80 m	2'325.6 m ³
Erdgeschoss	888 m ²	3.60 m	3'196.8 m ³
1.Obergeschoss	888 m ²	3.70 m	3'285.6 m ³
Total	2'388 m ²		8'808.0 m ³

1. Obergeschoss

Erdgeschoss

1. Obergeschoss




- Schule
- Kindergarten
- Turnhalle
- Schutzraum / Technik

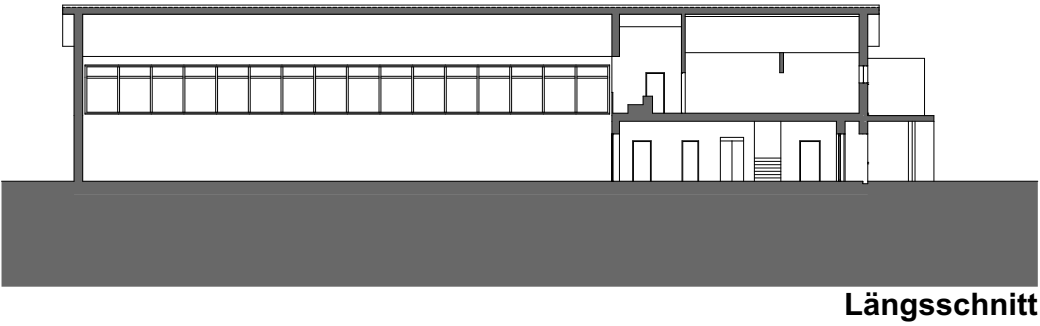


Kubische Berechnung nach SIA 416			
Neubau			
Geschoss:	Fläche:	Höhe:	Volumen:
Turnhalle	964 m ²	8.25/10.0m	8'796.5 m ³
Erdgeschoss	439 m ²	4.40 m	1'931.6 m ³
1.Obergeschoss	439 m ²	4.00/5.70m	2'129.2 m ³
Total	1'842 m ²		12'857.3 m ³

Erdgeschoss

1. Obergeschoss

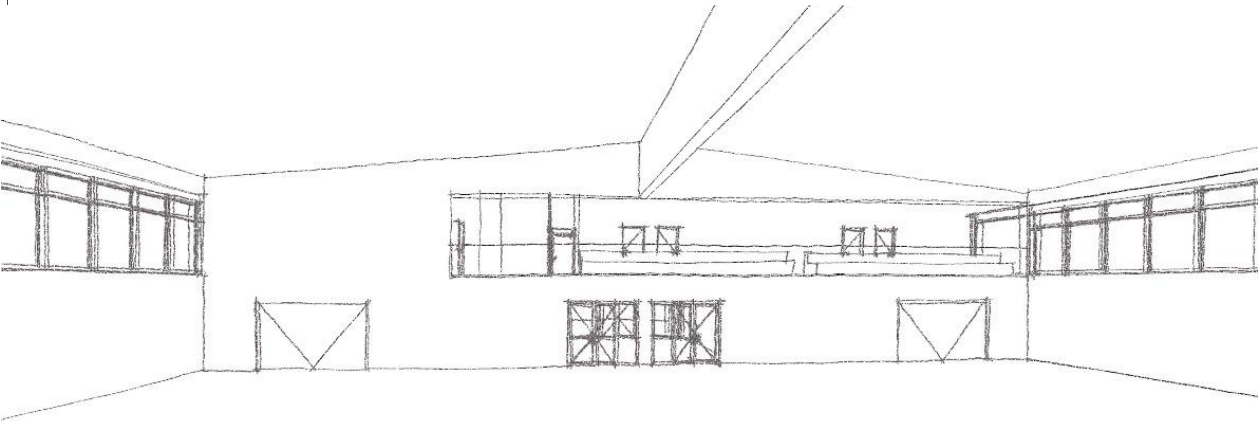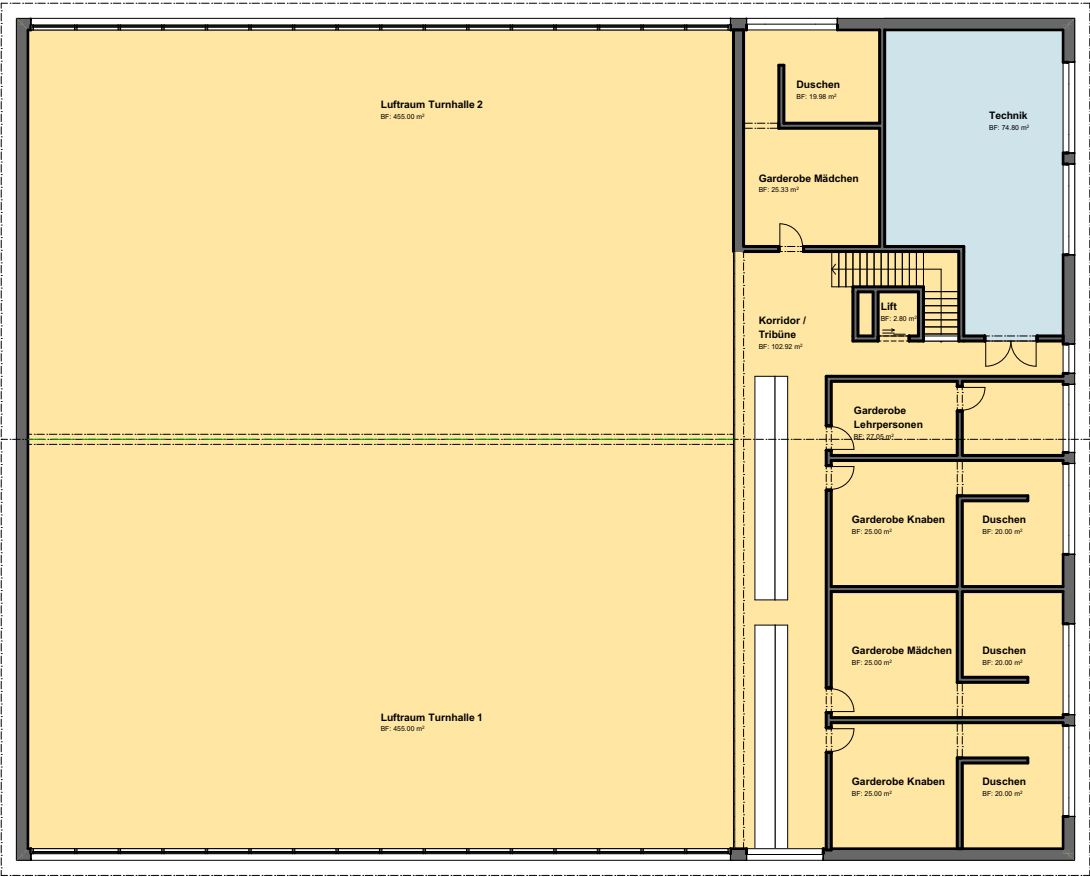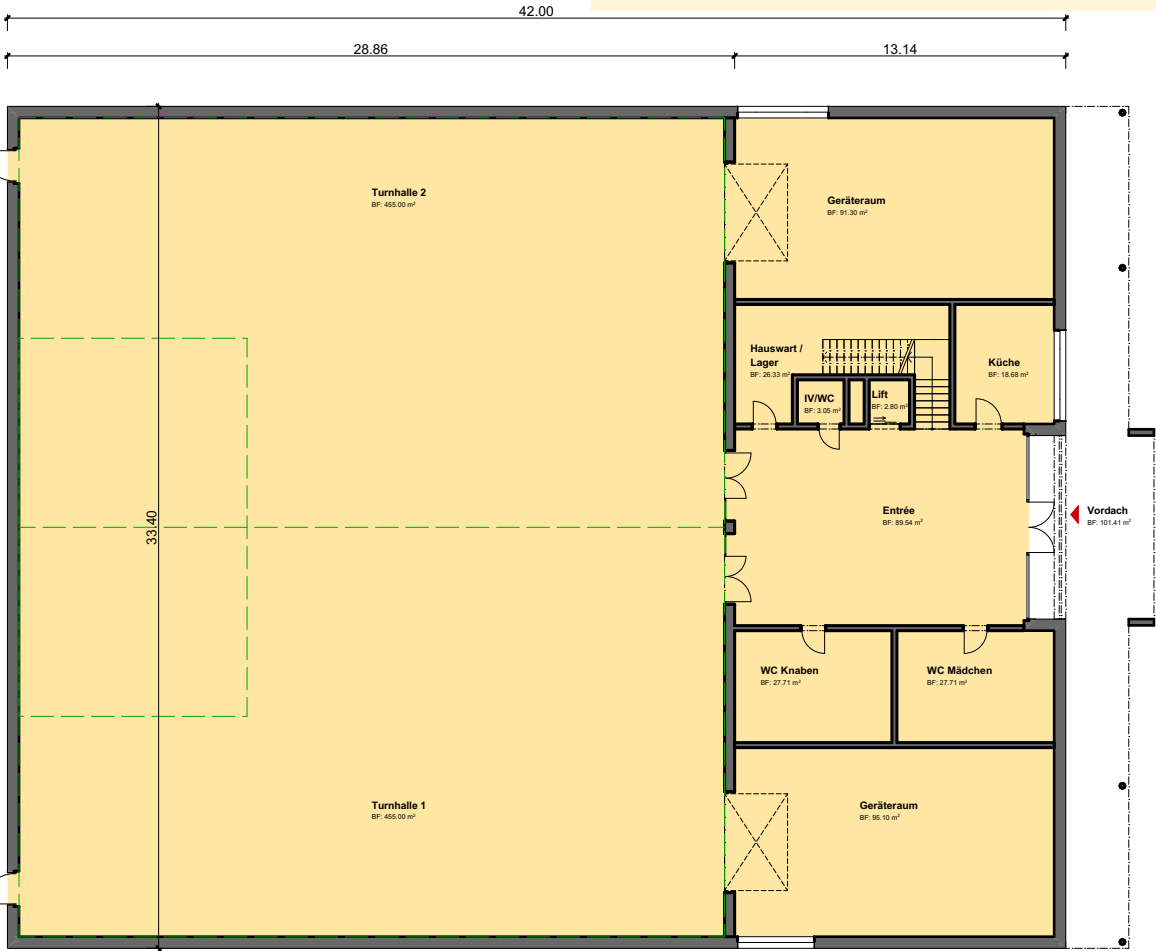

Innenperspektive zu Galerie

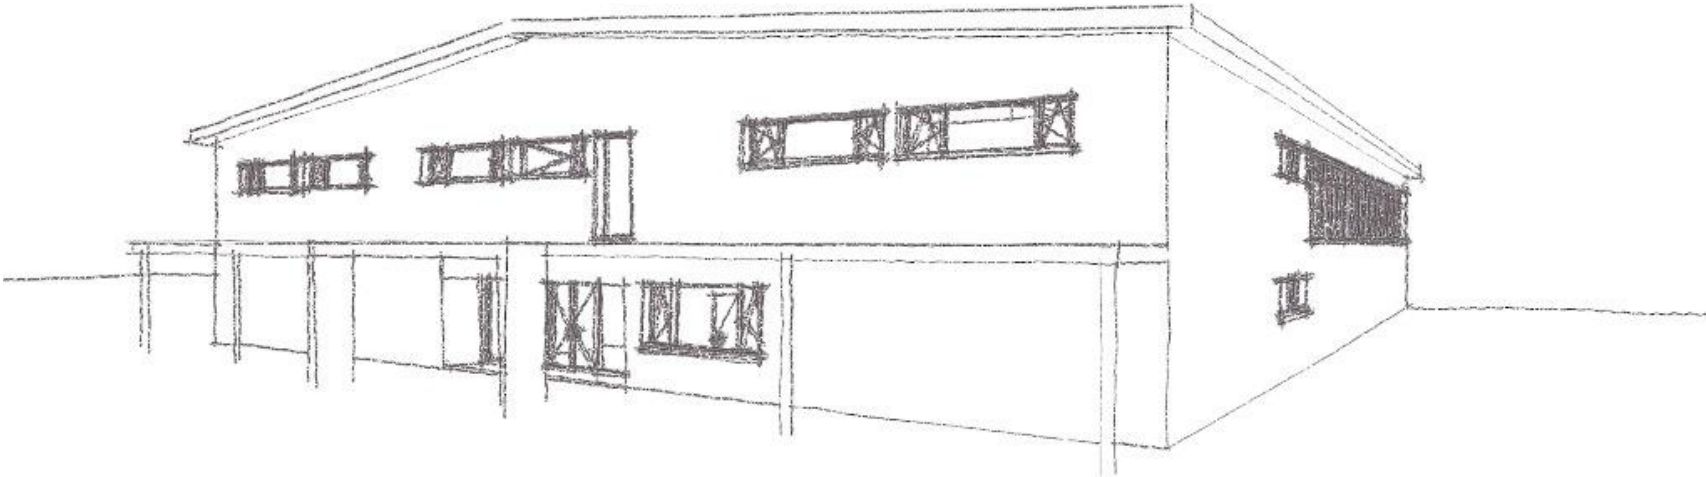

Aussenperspektive Eingang