



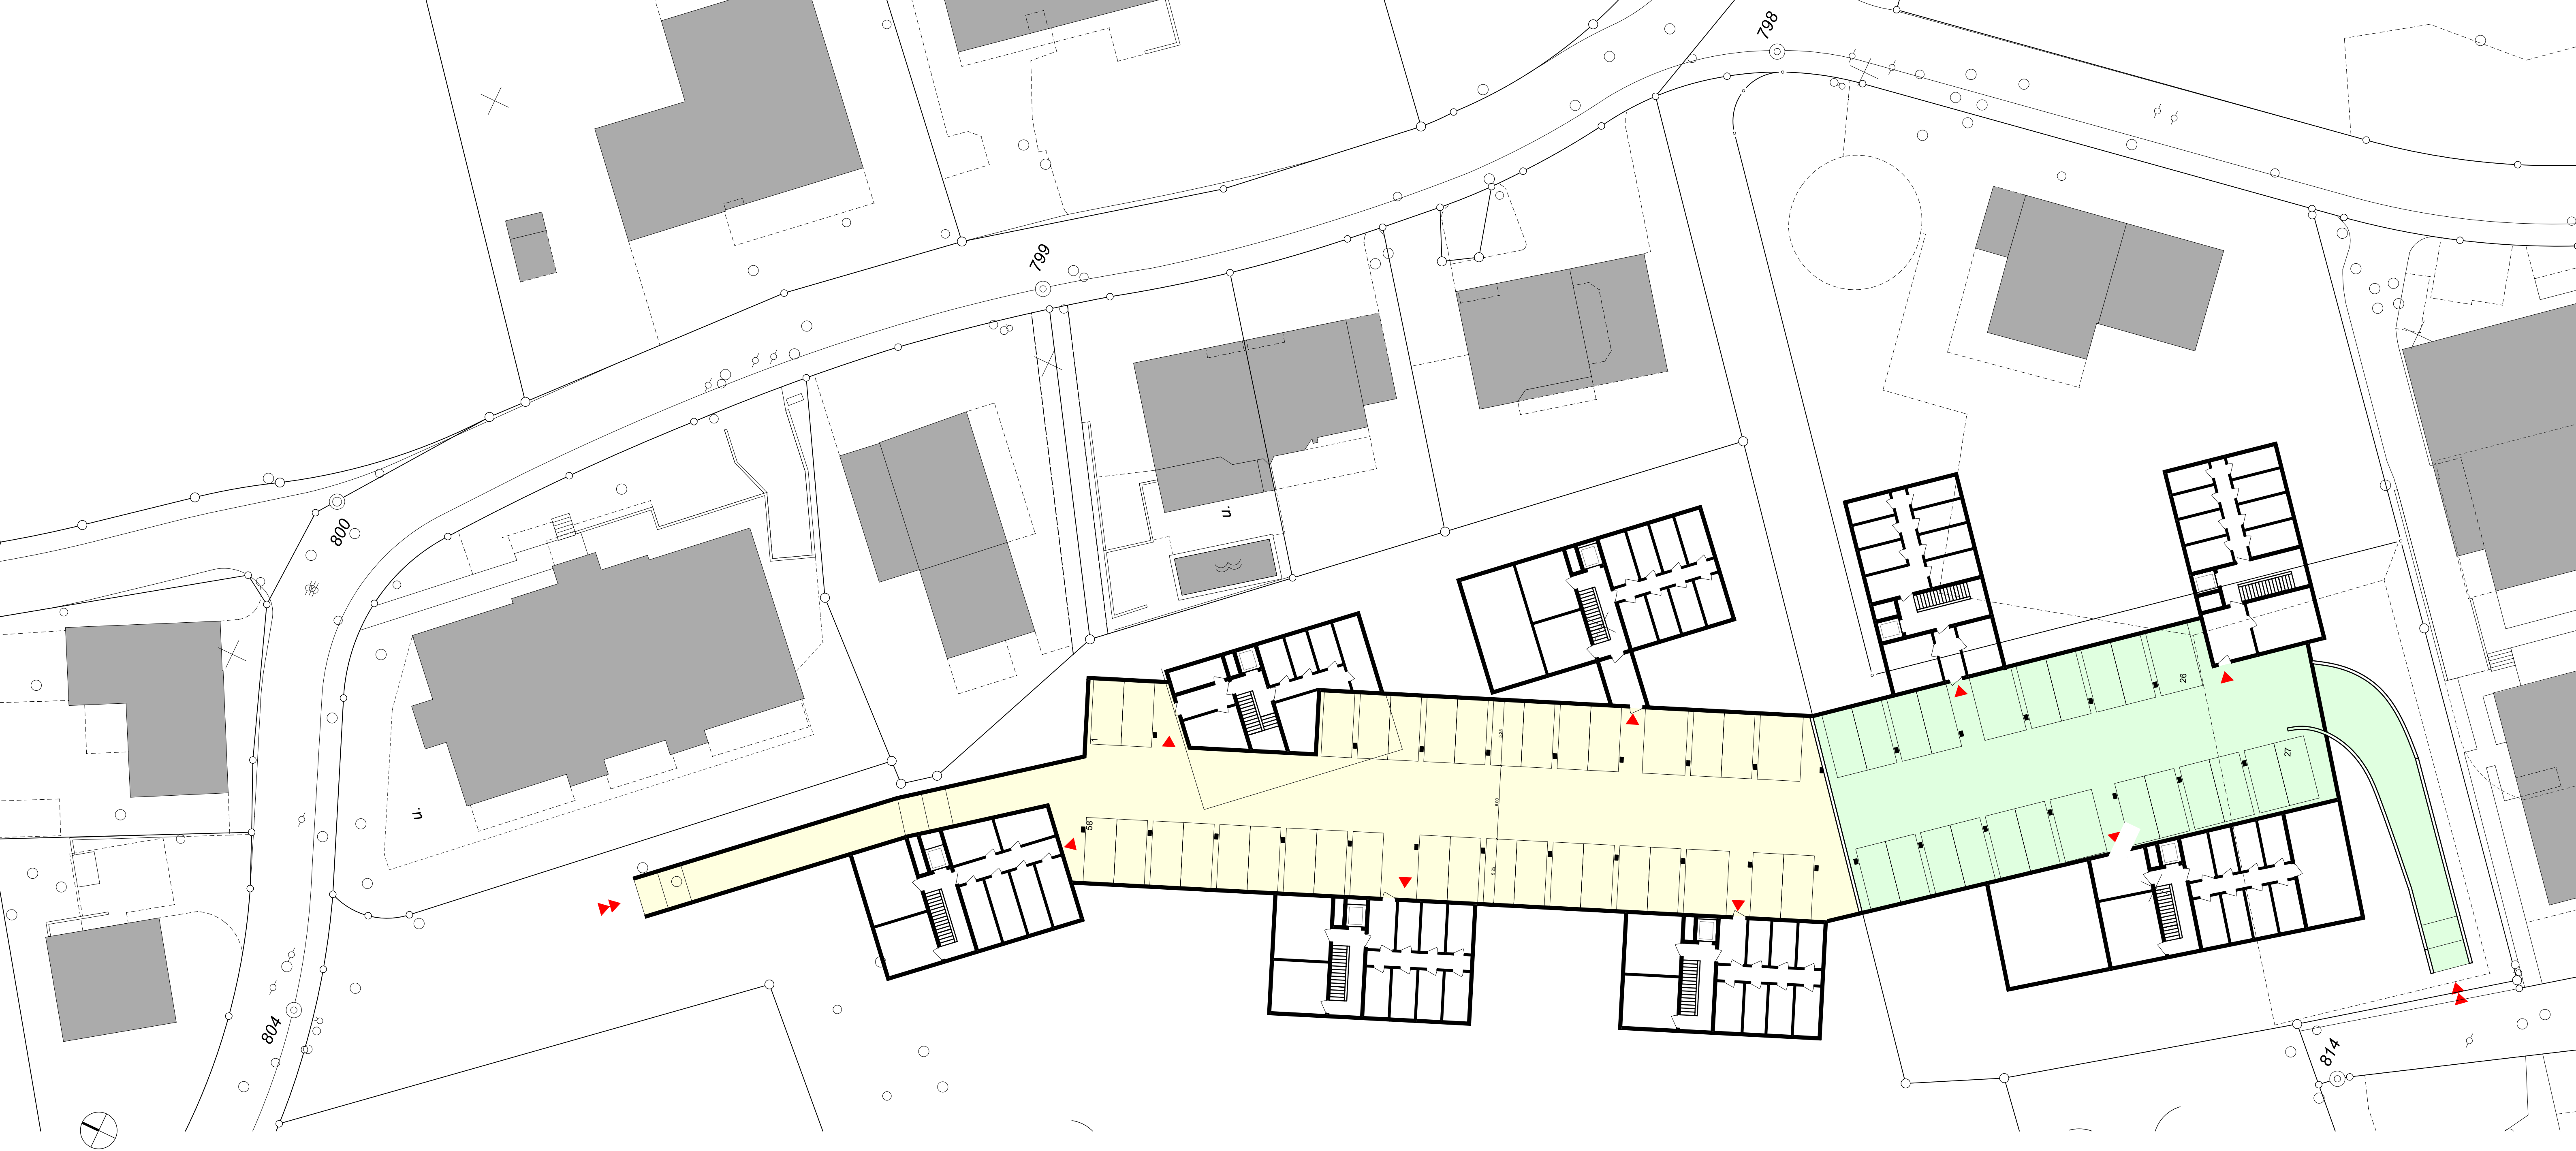

Niveau -1

784 Gestaltungsplan Unterdorf
Niveau -1 UG Tiefgarage

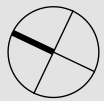

Standort Unterdorfstr. 4, 5525 Fischb.-Göslük.
Bauherrschaft Gemeinderat Fischbach-Göslükon
Planpaket Alte Landstr. 27, 5525 Fischb.-Göslük.
Richtprojekt

Plan-Nr. 705
Massstab 1:250
Format A1
Datum 08.05.2020
Gez. jz

Druckdatum: 19.05.2020

WALKER.
Walker Architekten AG
Neumarkt 1 | 5201 Brugg
056 460 72 60
056 460 72 50 | Fax



784 Gestaltungsplan Unterdorf
Niveau 0, Erdgeschoss



Standort Unterdorfstr. 4, 5525 Fischb.-Göslük.
Bauherrschaft Gemeinderat Fischbach-Göslükon
Planpaket Alte Landstr. 27, 5525 Fischb.-Göslük.
Richtprojekt

Plan-Nr. 706
Massstab 1:250
Format A1
Datum 08.05.2020
Gez. jz
Druckdatum: 19.05.2020

WALKER.
Walker Architekten AG
Neumarkt 1 | 5201 Brugg
056 460 72 60
056 460 72 50 | Fax



784 Gestaltungsplan Unterdorf

Niveau 1, Ober- Dach- Attikageschosse



Standort

Unterdorfstr. 4, 5525 Fischb.-Göslík.

Bauherrschaft

Gemeinderat Fischbach-Göslík

Planpaket

Alte Landstr. 27, 5525 Fischb.-Göslík

Richtprojekt

Plan-Nr.

707

Masstab

1:250

Format

A1

Datum

08.05.2020

Gez.

jz

Druckdatum:

19.05.2020

WALKER.

Walker Architekten AG
Neumarkt 1 | 5201 Brugg
056 460 72 60
056 460 72 50 | Fax





784 Gestaltungsplan Unterdorf

Niveau 3, Dachgeschoss, Dachaufsicht



Standort

Bauherrschaft

Planpaket

Unterdorfstr. 4, 5525 Fischb.-Göslk.

Gemeinderat Fischbach-Göslk.

Alte Landstr. 27, 5525 Fischb.-Göslk.

Richtprojekt

Plan-Nr.

Masstab

Format

Datum

Gez.

Druckdatum:

709

1:250

A1

08.05.2020


jz

19.05.2020

WALKER.

Walker Architekten AG
Neumarkt 1 | 5201 Brugg
056 460 72 60

056 460 72 50 | Fax

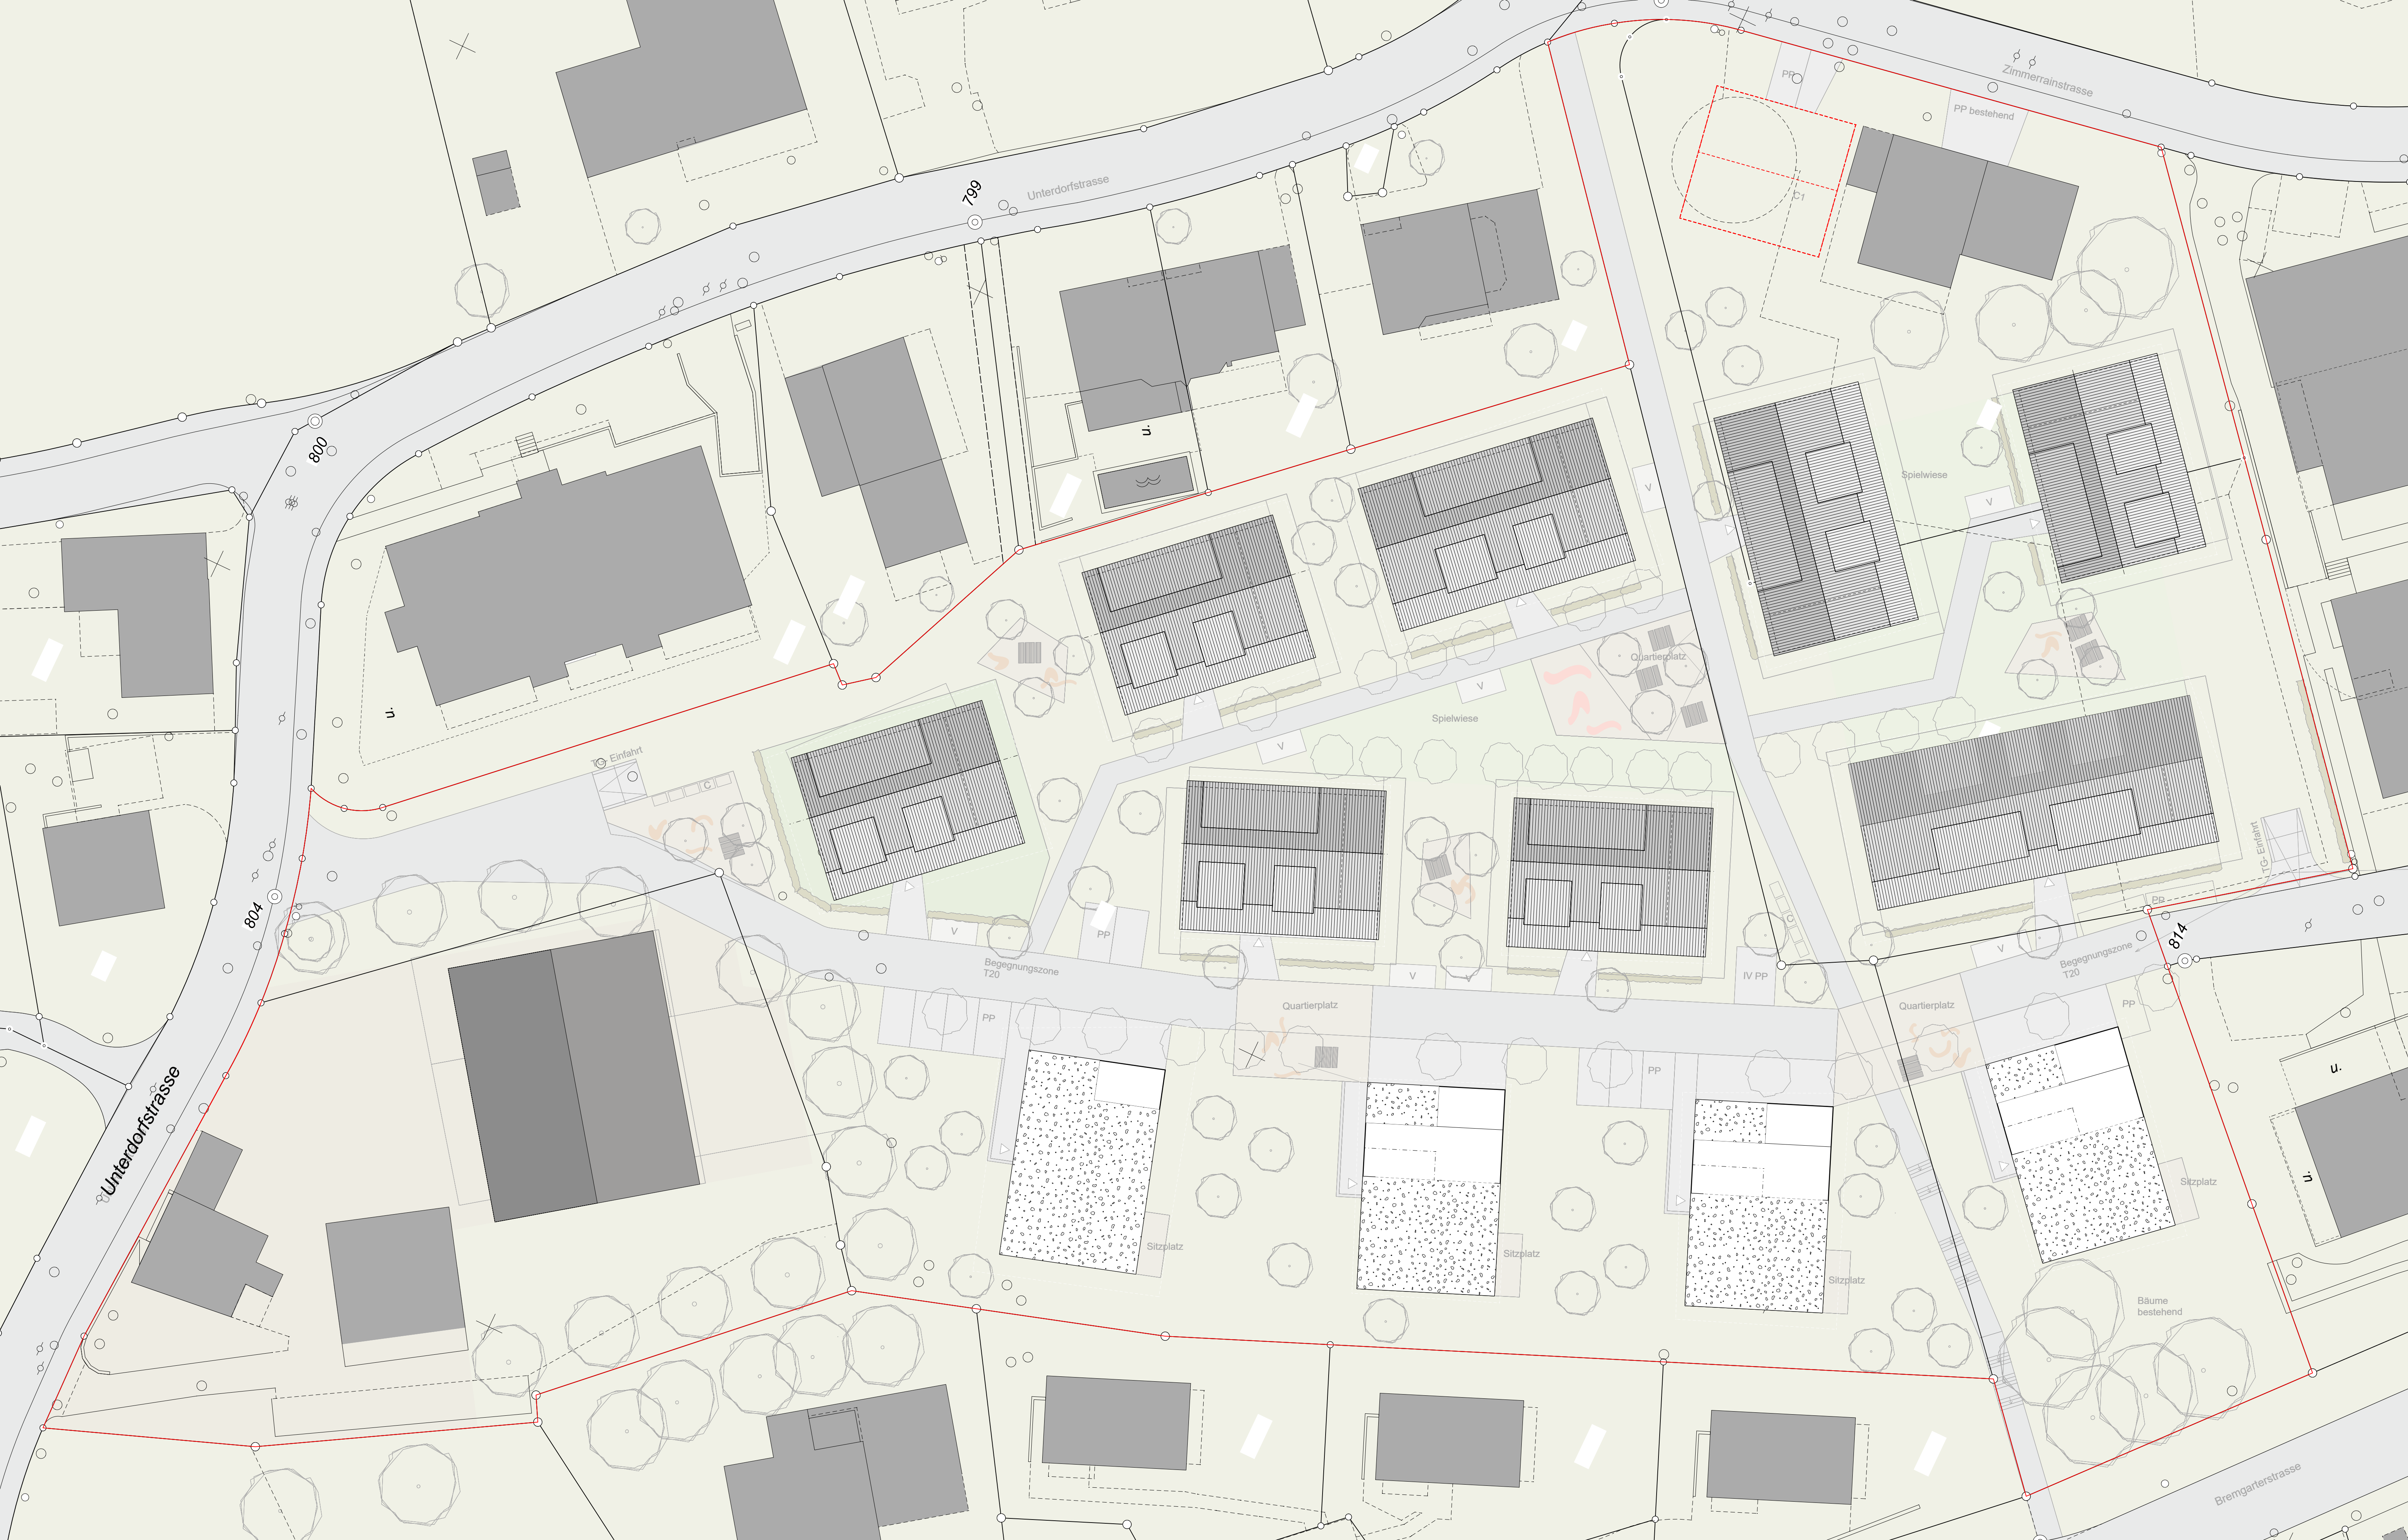


784 Gestaltungsplan Unterdorf
Niveau 4, Dachgeschoss, Dachaufsicht


Standort Unterdorfstr. 4, 5525 Fischb.-Göslk.
Bauherrschaft Gemeinderat Fischbach-Göslikon
Alte Landstr. 27, 5525 Fischb.-Göslk.
Planpaket Richtprojekt

Plan-Nr. 710
Massstab 1:250
Format A1
Datum 08.05.2020
Gez. jz
Druckdatum: 19.05.2020


WALKER.
Walker Architekten AG
Neumarkt 1 | 5201 Brugg
056 460 72 60
056 460 72 50 | Fax

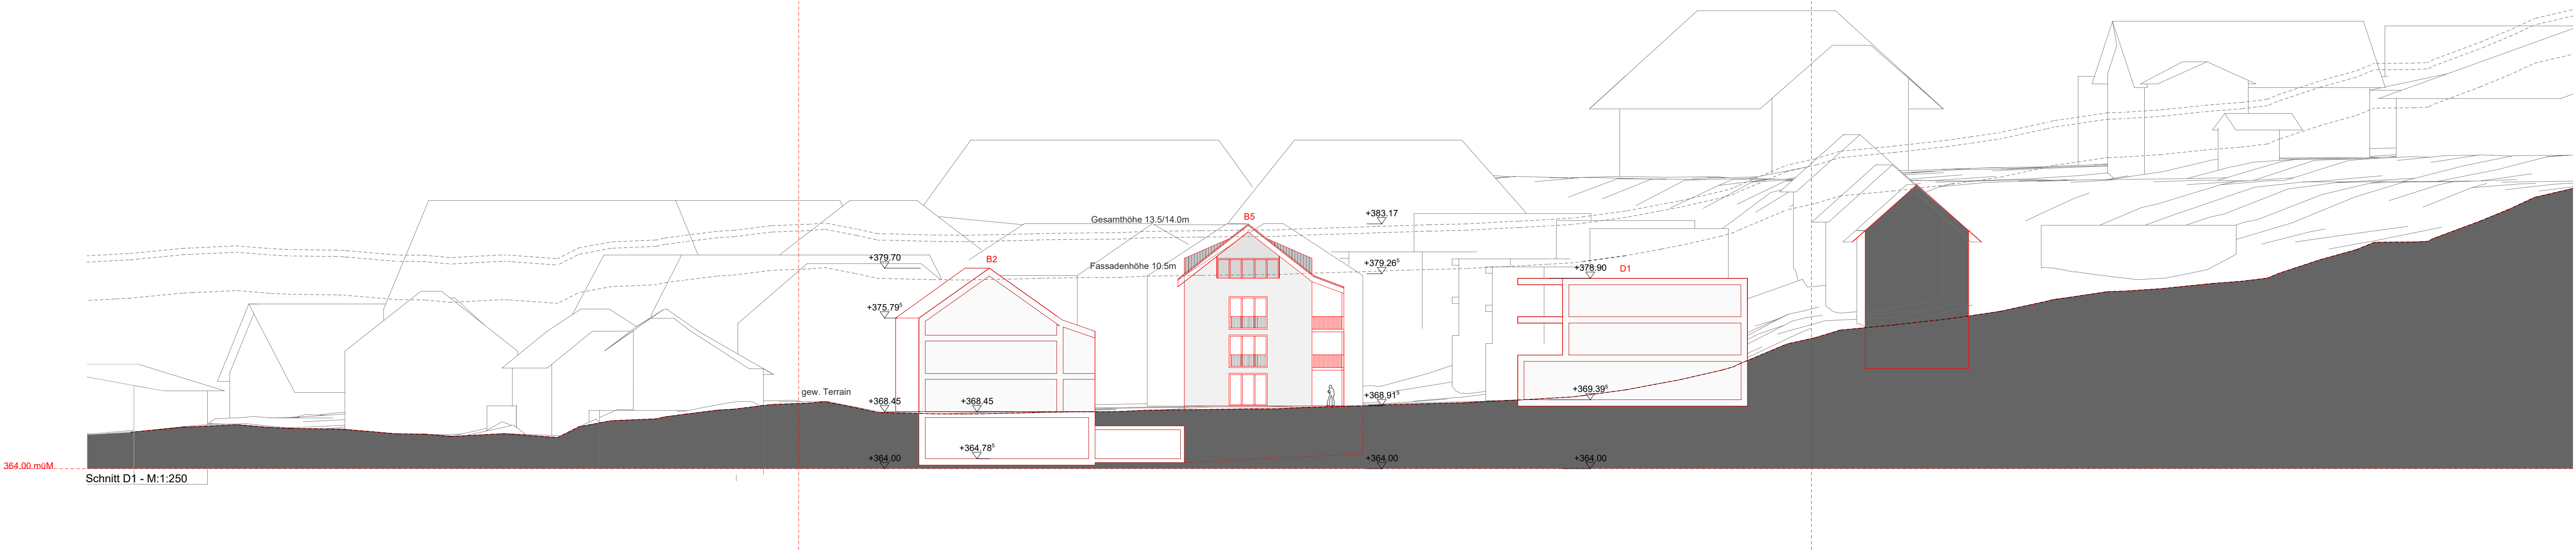


Schnitt D1 - M:1:250

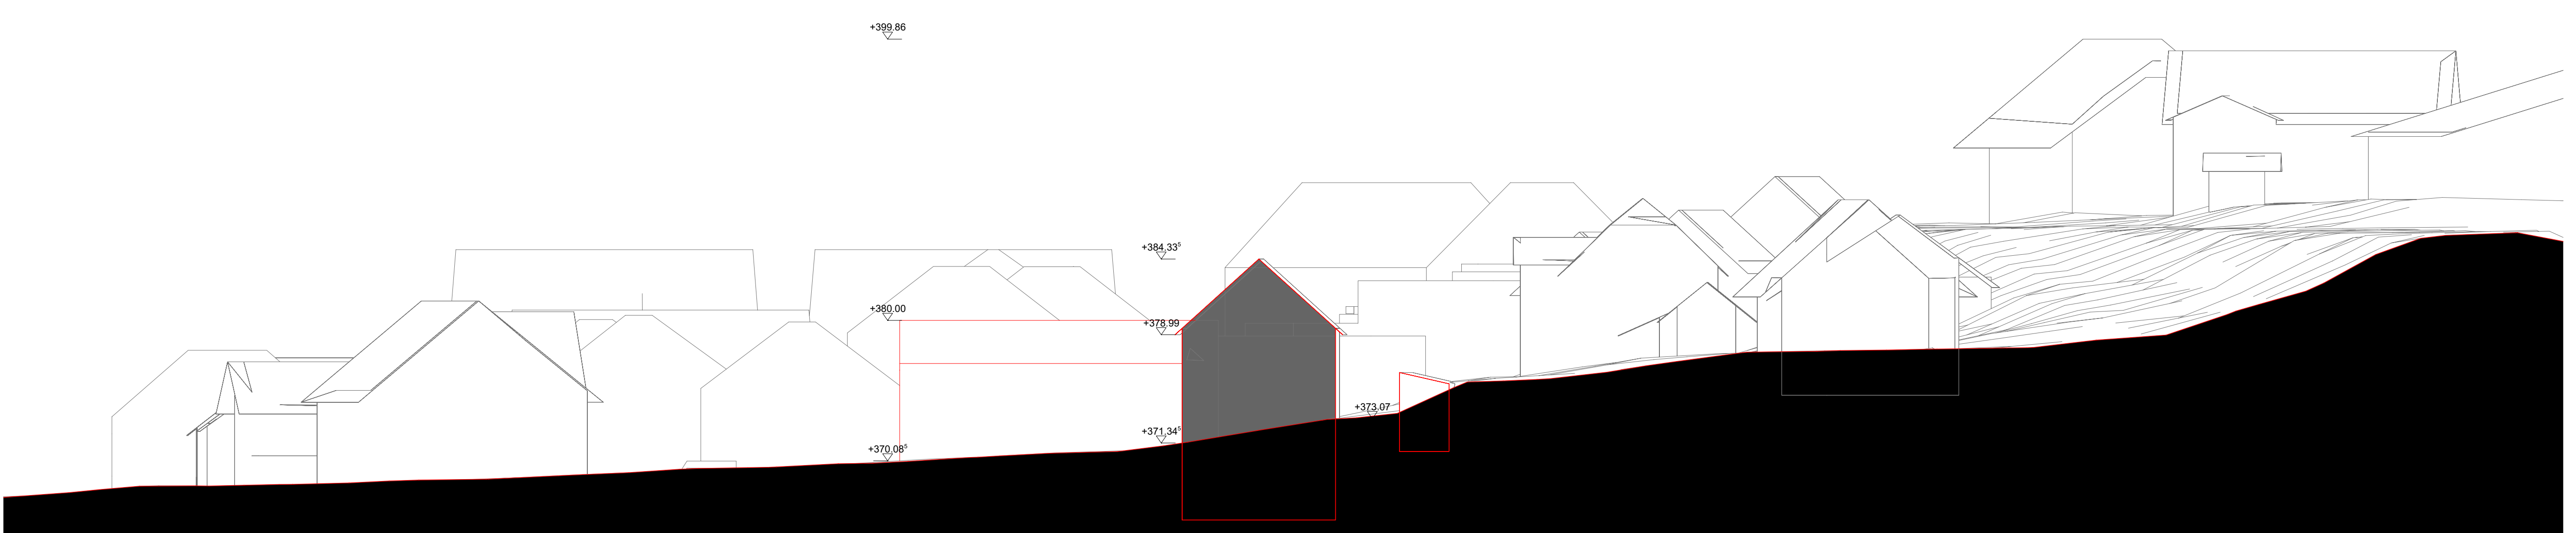

Schnitt A - M:1:250

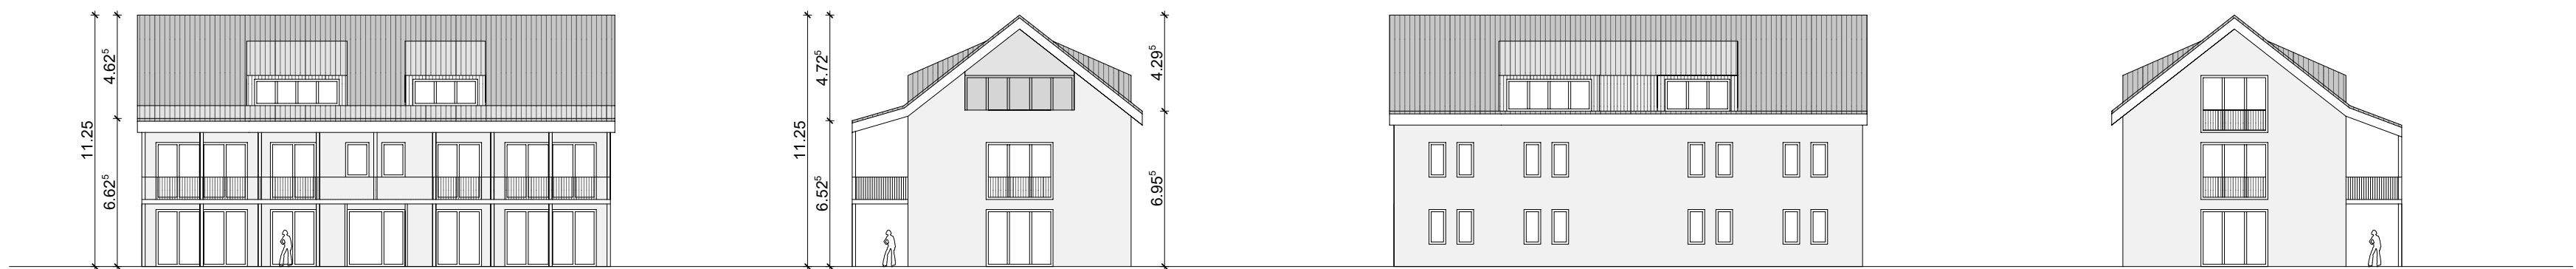

Ansichten Gebäudetyp B und C 2 Vollgeschosse

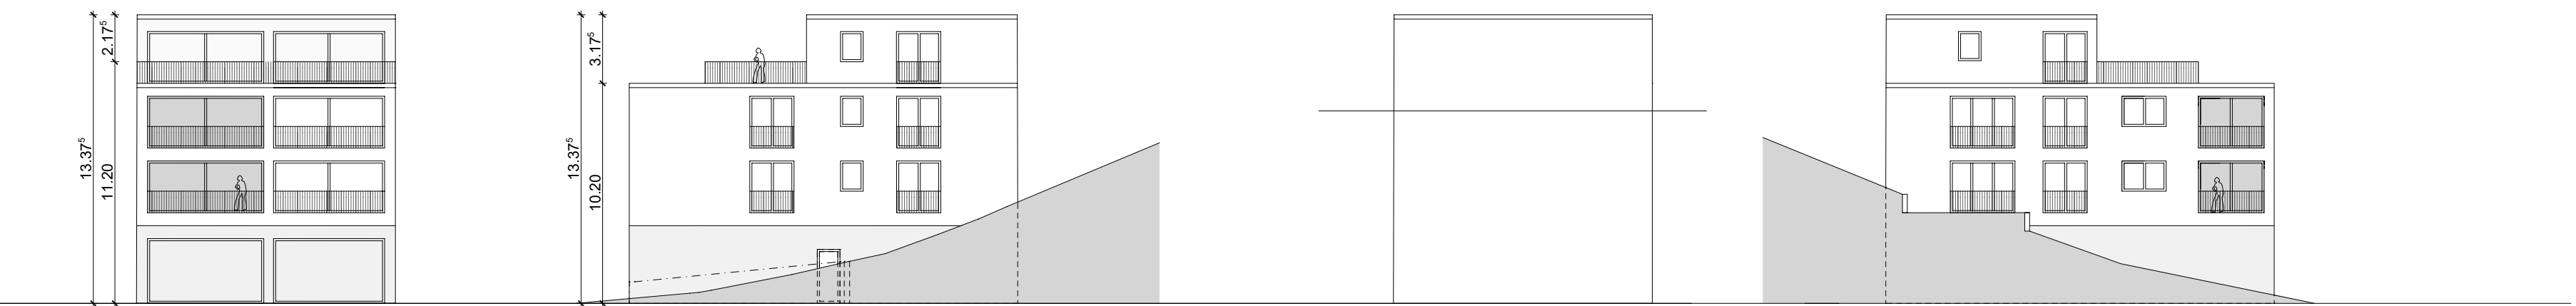

Ansichten Gebäudetyp D2, D3, D4 (D1 analog exkl. Attikageschoss)

784 Gestaltungsplan Unterdorf

Schnitte A1, D1, Ansichten Typ B C 2VG, Typ D



Standort

Unterdorfstr. 4, 5525 Fischb.-Göslk.

Bauherrschaft

Gemeinderat Fischbach-Göslikon

Planpaket

Alte Landstr. 27, 5525 Fischb.-Göslk.
Richtprojekt

Plan-Nr.

718

Massstab

1:250

Format

A1

Datum

08.05.2020

Gez.

jz

Druckdatum:

19.05.2020

WALKER.

Walker Architekten AG
Neumarkt 1 | 5201 Brugg
056 460 72 60
056 460 72 50 | Fax

