Kanton Aargau | Gemeinde Fischbach-Göslikon

Gestaltungsplan Unterdorf

Situationsplan 1:500

Weitere Bestandteile des Gestaltungsplanes:
- Sondernutzungsvorschriften
- Planungsbericht (Orientierungsinhalt)
- Richtprojekt (Orientierungsinhalt)

öffentliche Auflage

Übersichtsplan 1:15'000

Mitwirkungsbericht vom: 26. Januar 2021

Vorprüfungsbericht vom: 12. November 2021

Öffentliche Auflage vom: bis:

Beschlossen vom Gemeinderat am:

Der Gemeindeammann: Der Gemeindeschreiber:

Genehmigungsvermerk:

Vermessung / Plangrundlage gemäss Bezugsrahmen LV95

5600 Lenzburg
Sägestr. 6a
Telefon: 058 / 733 33 44

6280 Hochdorf
Bellevuestr. 27

5734 Reinach
Marktplatz 2

5703 Seon
Oberdorfstr. 11

5034 Suhr
Tramstrasse 11

4800 Zofingen
Forstackerstr. 2b

Flury Planer + Ingenieure AG
Dipl. Ingenieure ETH / SIA
Planer, Pat. Ingenieur Geometer
www.fluryag.ch info@fluryag.ch

Projekt Nr.	08.5525.006.	Lenzburg		Erg.:	17.03.2021 / al
Format	594 x 630	Lenzburg, im Januar 2020		Erg.:	20.04.2021 / mst
Projekt	GP Unterdorf	Gepr.	ahi	Erg.:	01.07.2021 / mst
Gez.	al	GL	of	Erg.:	20.12.2021 / mst
Filename:	GP_Entwurf.dwg	Plan Nr.		Plotdatum:	20.12.2021 / mst

Koordinaten der Baubereiche
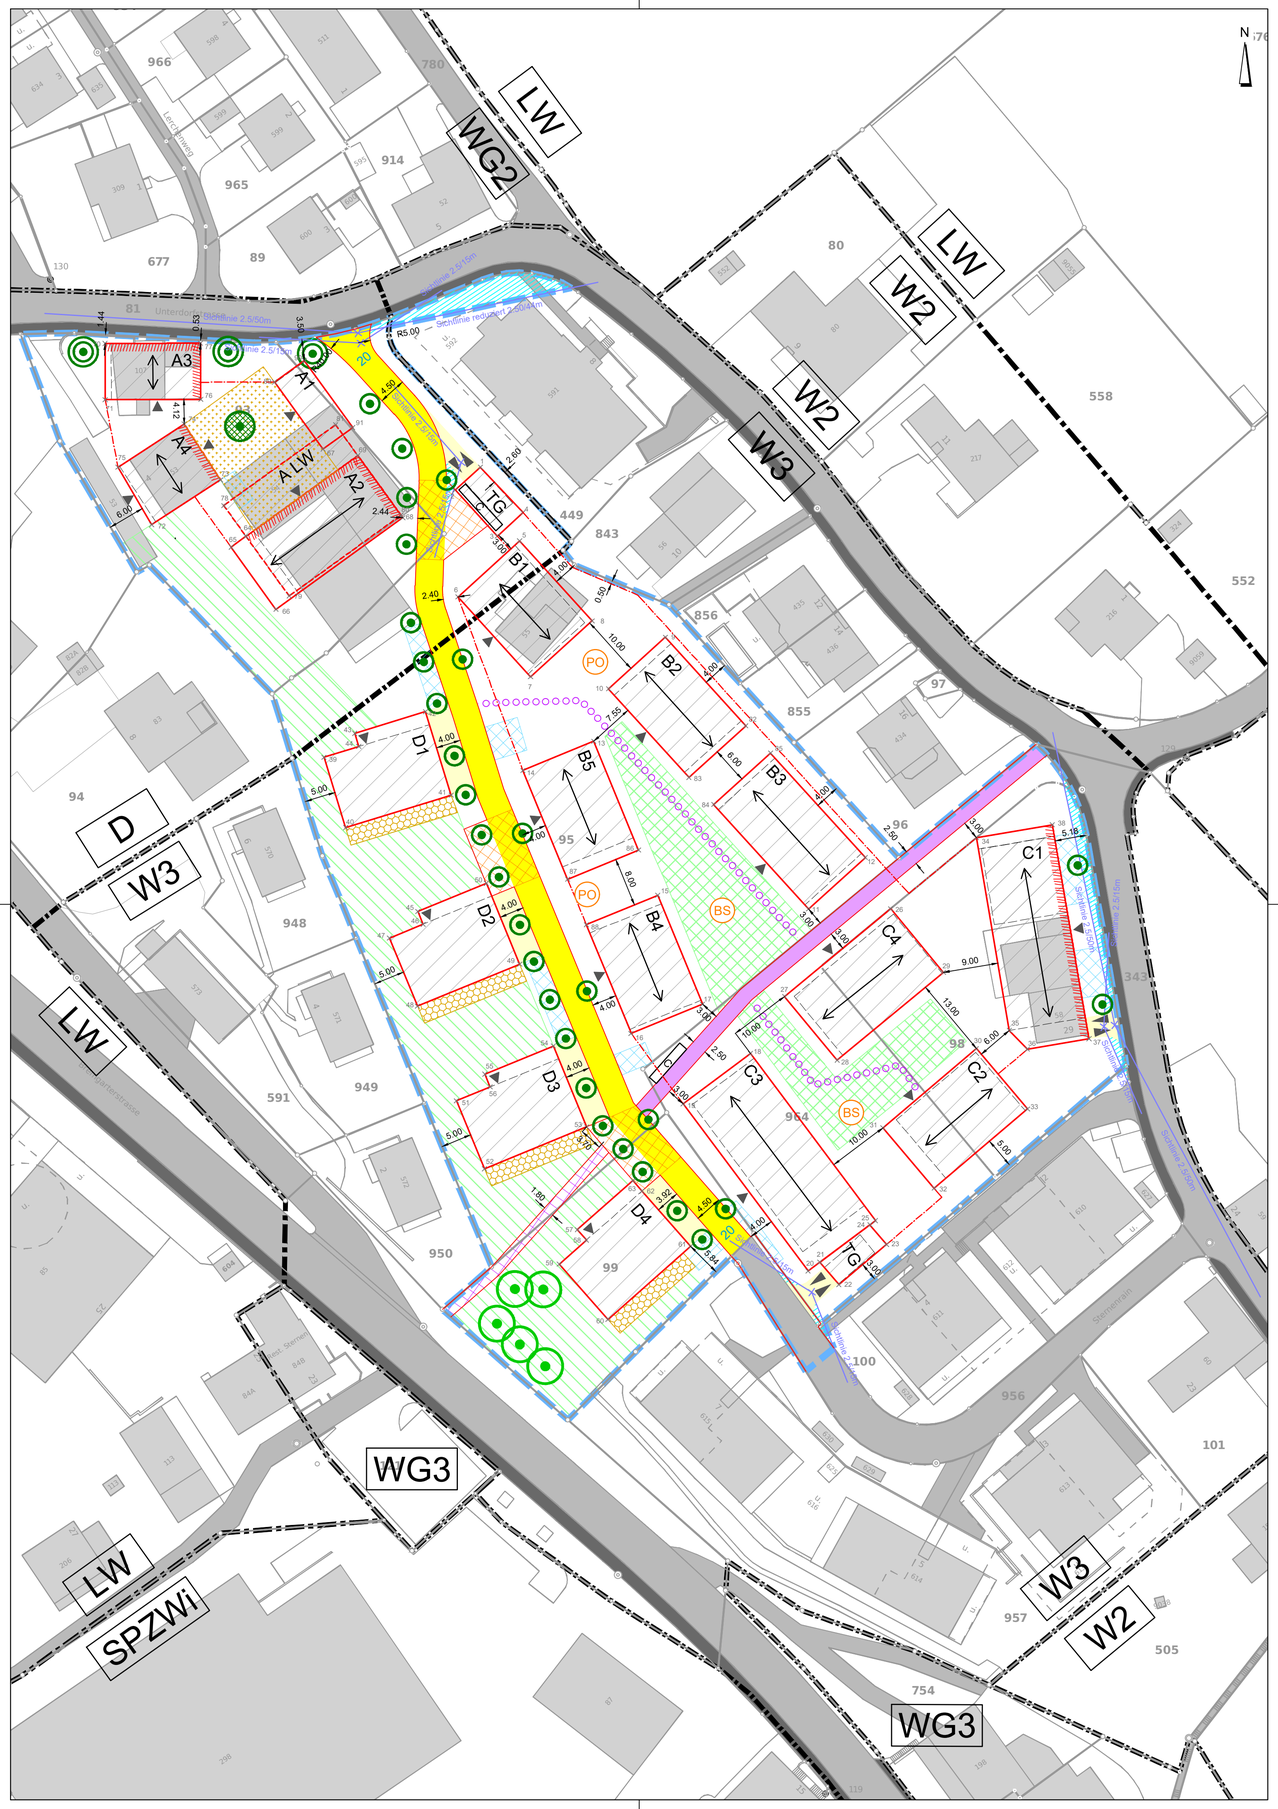
Nr.	X	Y	Nr.	X	Y
1	2'665'950.332	1'246'909.729	46	2'665'940.975	1'246'835.219
2	2'665'946.230	1'246'905.992	47	2'665'935.482	1'246'832.960
3	2'665'953.098	1'246'898.473	48	2'665'940.057	1'246'821.867
4	2'665'957.262	1'246'902.311	49	2'665'956.736	1'246'828.696
5	2'665'956.715	1'246'897.704	50	2'665'951.295	1'246'841.896
6	2'665'946.666	1'246'888.586	51	2'665'946.419	1'246'806.446
7	2'665'958.492	1'246'875.553	52	2'665'950.995	1'246'795.352
8	2'665'968.538	1'246'884.676	53	2'665'967.657	1'246'802.204
9	2'665'980.470	1'246'882.004	54	2'665'962.227	1'246'815.376
10	2'665'971.216	1'246'873.600	55	2'665'951.053	1'246'810.785
11	2'666'003.806	1'246'837.708	56	2'665'951.909	1'246'808.703
12	2'666'013.066	1'246'846.109	57	2'665'966.120	1'246'785.417
13	2'665'968.799	1'246'865.038	58	2'665'967.609	1'246'783.730
14	2'665'957.236	1'246'860.285	59	2'665'963.167	1'246'779.811
15	2'665'979.238	1'246'839.944	60	2'665'971.105	1'246'770.812
16	2'665'974.866	1'246'817.409	61	2'665'984.603	1'246'782.720
17	2'665'986.532	1'246'822.205	62	2'665'976.665	1'246'791.719
18	2'665'994.343	1'246'814.148	63	2'665'975.198	1'246'793.425
19	2'665'983.362	1'246'805.936	64	2'665'912.113	1'246'898.445
20	2'666'003.731	1'246'778.699	65	2'665'909.681	1'246'896.688
21	2'666'005.658	1'246'780.140	66	2'665'917.001	1'246'886.556
22	2'666'008.758	1'246'776.466	67	2'665'924.664	1'246'912.668
23	2'666'016.516	1'246'783.011	68	2'665'937.671	1'246'901.489
24	2'666'013.800	1'246'786.230	69	2'665'930.351	1'246'911.622
25	2'666'014.712	1'246'786.912	70	2'665'889.134	1'246'929.891
26	2'666'017.194	1'246'837.757	71	2'665'889.165	1'246'920.723
27	2'665'999.890	1'246'823.429	72	2'665'896.728	1'246'900.355
28	2'666'008.480	1'246'813.049	73	2'665'907.962	1'246'907.662
29	2'666'025.787	1'246'827.373	74	2'665'902.036	1'246'916.756
30	2'666'031.163	1'246'814.948	75	2'665'891.245	1'246'909.721
31	2'666'015.933	1'246'802.017	76	2'665'904.736	1'246'920.773
32	2'666'024.288	1'246'792.184	77	2'665'904.706	1'246'929.943
33	2'666'039.518	1'246'805.115	78	2'665'908.485	1'246'903.467
34	2'666'031.178	1'246'849.338	79	2'665'919.140	1'246'888.718
35	2'666'036.530	1'246'817.898	80	2'665'937.378	1'246'901.895
36	2'666'039.486	1'246'814.850	81	2'665'926.723	1'246'916.643
37	2'666'049.530	1'246'816.560	82	2'665'993.580	1'246'867.568
38	2'666'043.548	1'246'851.444	83	2'665'984.325	1'246'859.164
39	2'665'924.829	1'246'862.440	84	2'665'988.354	1'246'854.724
40	2'665'928.360	1'246'850.972	85	2'665'997.613	1'246'863.126
41	2'665'945.563	1'246'856.269	86	2'665'976.092	1'246'847.300
42	2'665'941.369	1'246'869.888	87	2'665'964.545	1'246'842.551
43	2'665'929.828	1'246'866.334	88	2'665'967.594	1'246'835.156
44	2'665'930.490	1'246'864.184	89	2'665'916.755	1'246'923.610
45	2'665'940.120	1'246'837.300	90	2'665'921.619	1'246'927.123
			91	2'665'929.527	1'246'916.182